




საკადასტრო გეგმა

საჯარო რეესტრის ეროვნული სააგენტო

საკადასტრო კოდი: **20.40.01.509**
განცხადების ნომერი: **882024694567**
მომზადების თარიღი: **21/05/2024**

ნაკვეთის დანიშნულება:
ფართობი:
ვალდებულების ფართობი:

სასოფლო-სამეურნეო
3740 კვ.მ (WGS 84 / UTM zone 38N)
3739 კვ.მ (WGS 84 / UTM zone 37N)
47 კვ.მ (WGS 84 / UTM zone 38N)
47 კვ.მ (WGS 84 / UTM zone 37N)

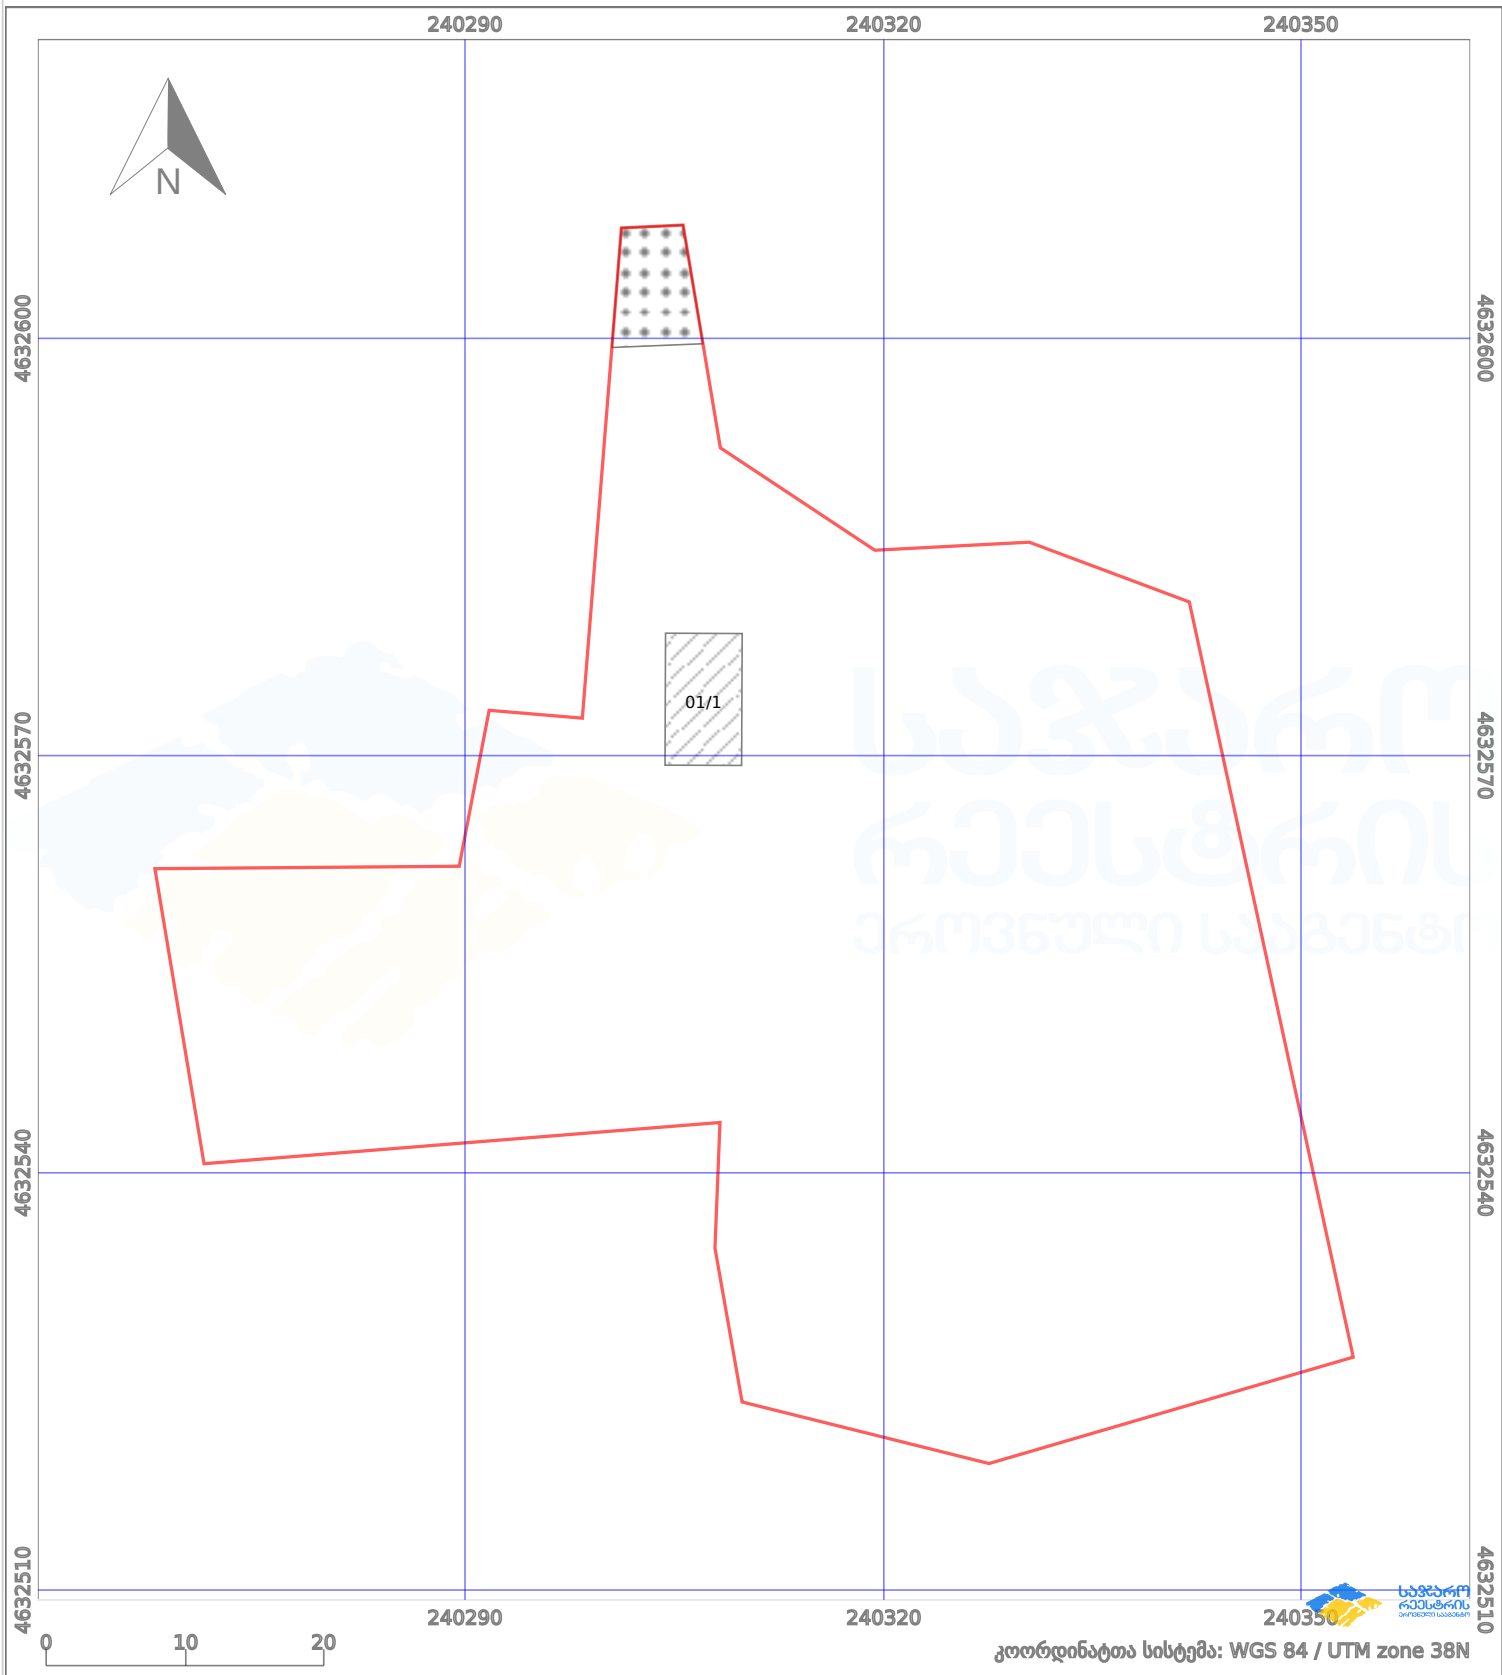

პირობითი აღნიშვნები:

- | | | | | | | | |
|--|-------------------|--|--------------------|--|--------------------|--|---------------------|
| | ნაკვეთის საზღვარი | | მშენებარე ნაგებობა | | აშენებული ნაგებობა | | მინისქვეშა ნაგებობა |
| | საზღვრის ნაგებობა | | ტყის ფონდი | | ვალდებულება | | ქარსაფარი ბოლი |