


ნაკვეთი იდენტურია
 0337202 №1 შენიშნის განაწესიანება
 ემატება №2 შენიშნის
 არ არის წარმოდგენილი ქალაქის ვერსია

მიწის ნაკვეთის საკადასტრო კოდი: **432041385**
 განცხადების რეგისტრაციის ნომერი: **892024581746**
 მიწის ნაკვეთის ფართობი: **5002 კვ.მ.**
 დანოშნულება: **10.10.24**
 მომხმარებლის თარიღი:

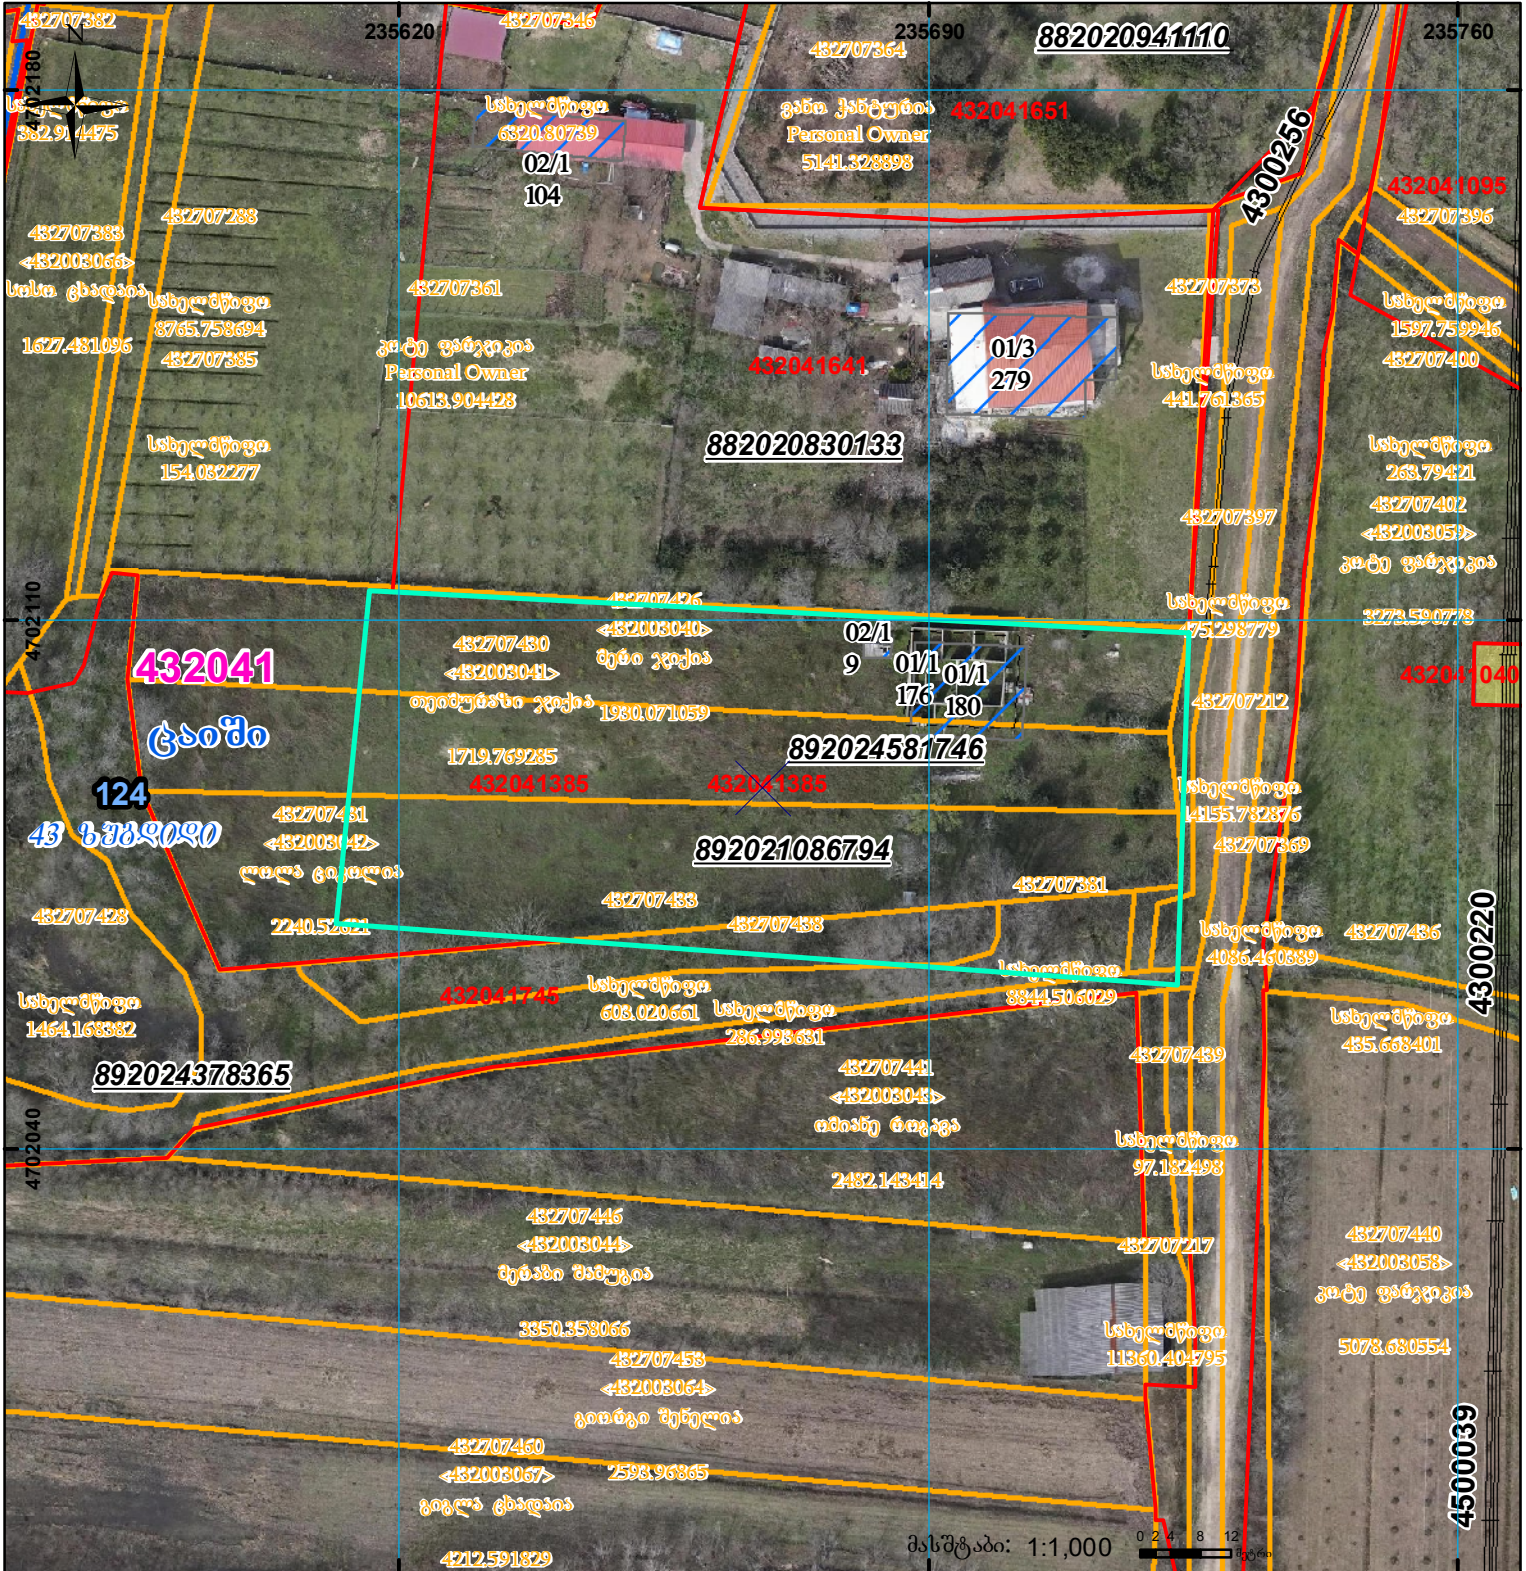

	შენიშნა-ნაგებობა, პირობითი ნომერი/სართულიანობა		ვალდებულება		სარეგისტრაციოდ წარმოდგენილი ნაკვეთი
	მიწის ნაკვეთის საკადასტრო საზღვარი		შენიშნარე ნაგებობა		სახორბოვი ნაგებობა

UTM (საერთაშორისო) სისტემის კოორდ. 00'0"