



საკადასტრო გეგმა

საჯარო რეგისტრის ეროვნული
სააგენტო

საკადასტრო კოდი:

57.07.66.592

ნაკვეთის დანიშნულება:

სასოფლო-სამეურნეო(სახნავი)

განცხადების ნომერი:


882021740604

ფართობი:

23370 კვ.მ (WGS 84 / UTM zone 38N)

მომზადების თარიღი:

07/09/2021

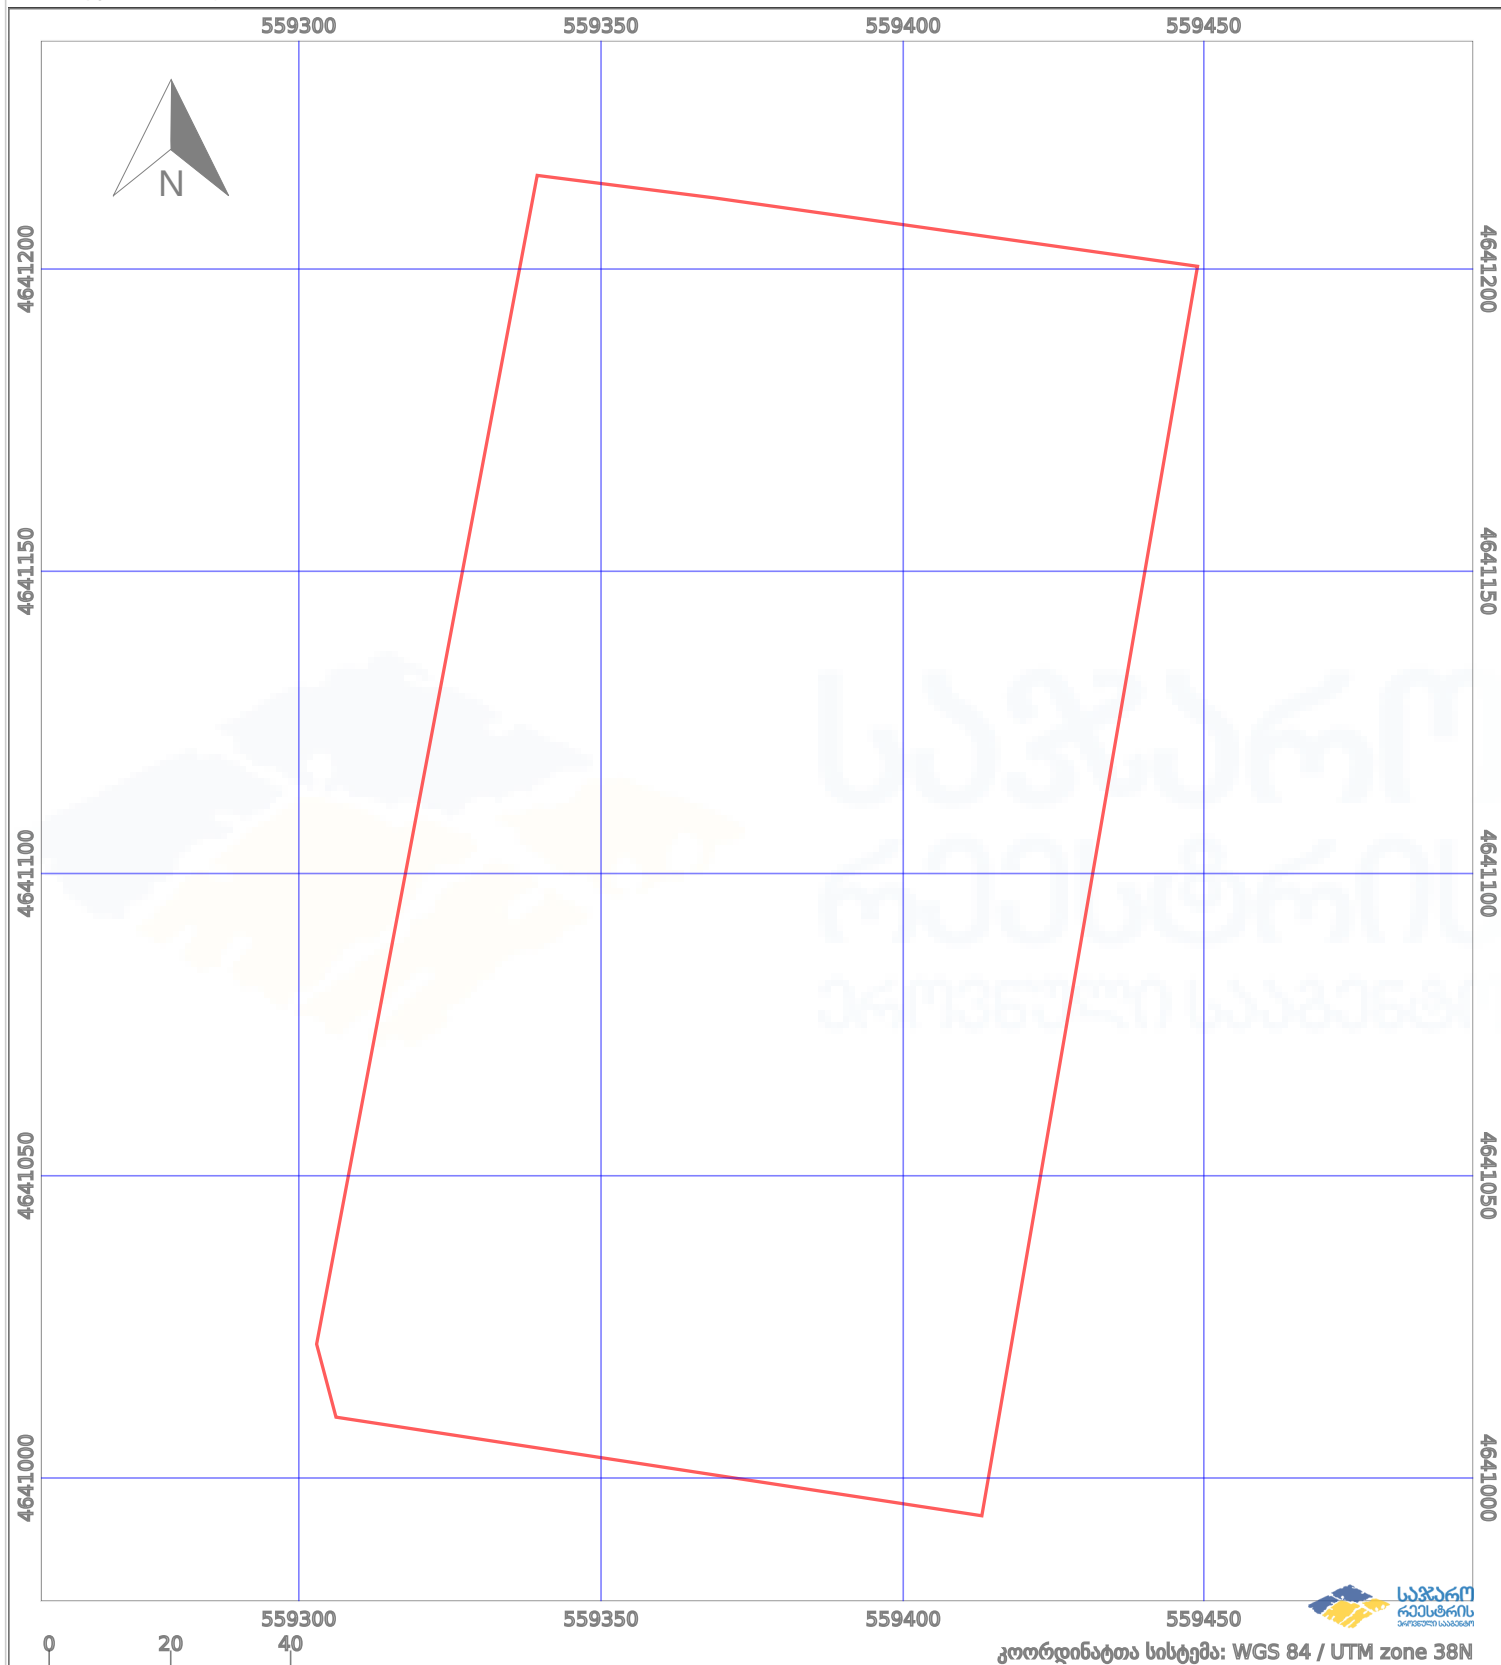

კოორდინატთა სისტემა: WGS 84 / UTM zone 38N



ნაკვეთის საზღვარი



პირობითი აღნიშვნები:

მშენებარე ნაგებობა



აშენებული ნაგებობა



საზღვარი ნაგებობა



ტყის ფონდი



ვალდებულება