




საქართველოს იუსტიციის სამინისტრო
საჯარო რეგისტრის ეროვნული სააგენტო
საკადასტრო გეგმა

მიწის ნაკვეთის საკადასტრო კოდი: 43 31 45 010
განცხადების რეგისტრაციის ნომერი: 882010741751
მიწის ნაკვეთის ფართობი: 6872 კვ.მ.
დანომუშავება: სსიფლო-სამეურნეო

კატეგორია:

მიმზადების თარიღი: 13.08.10

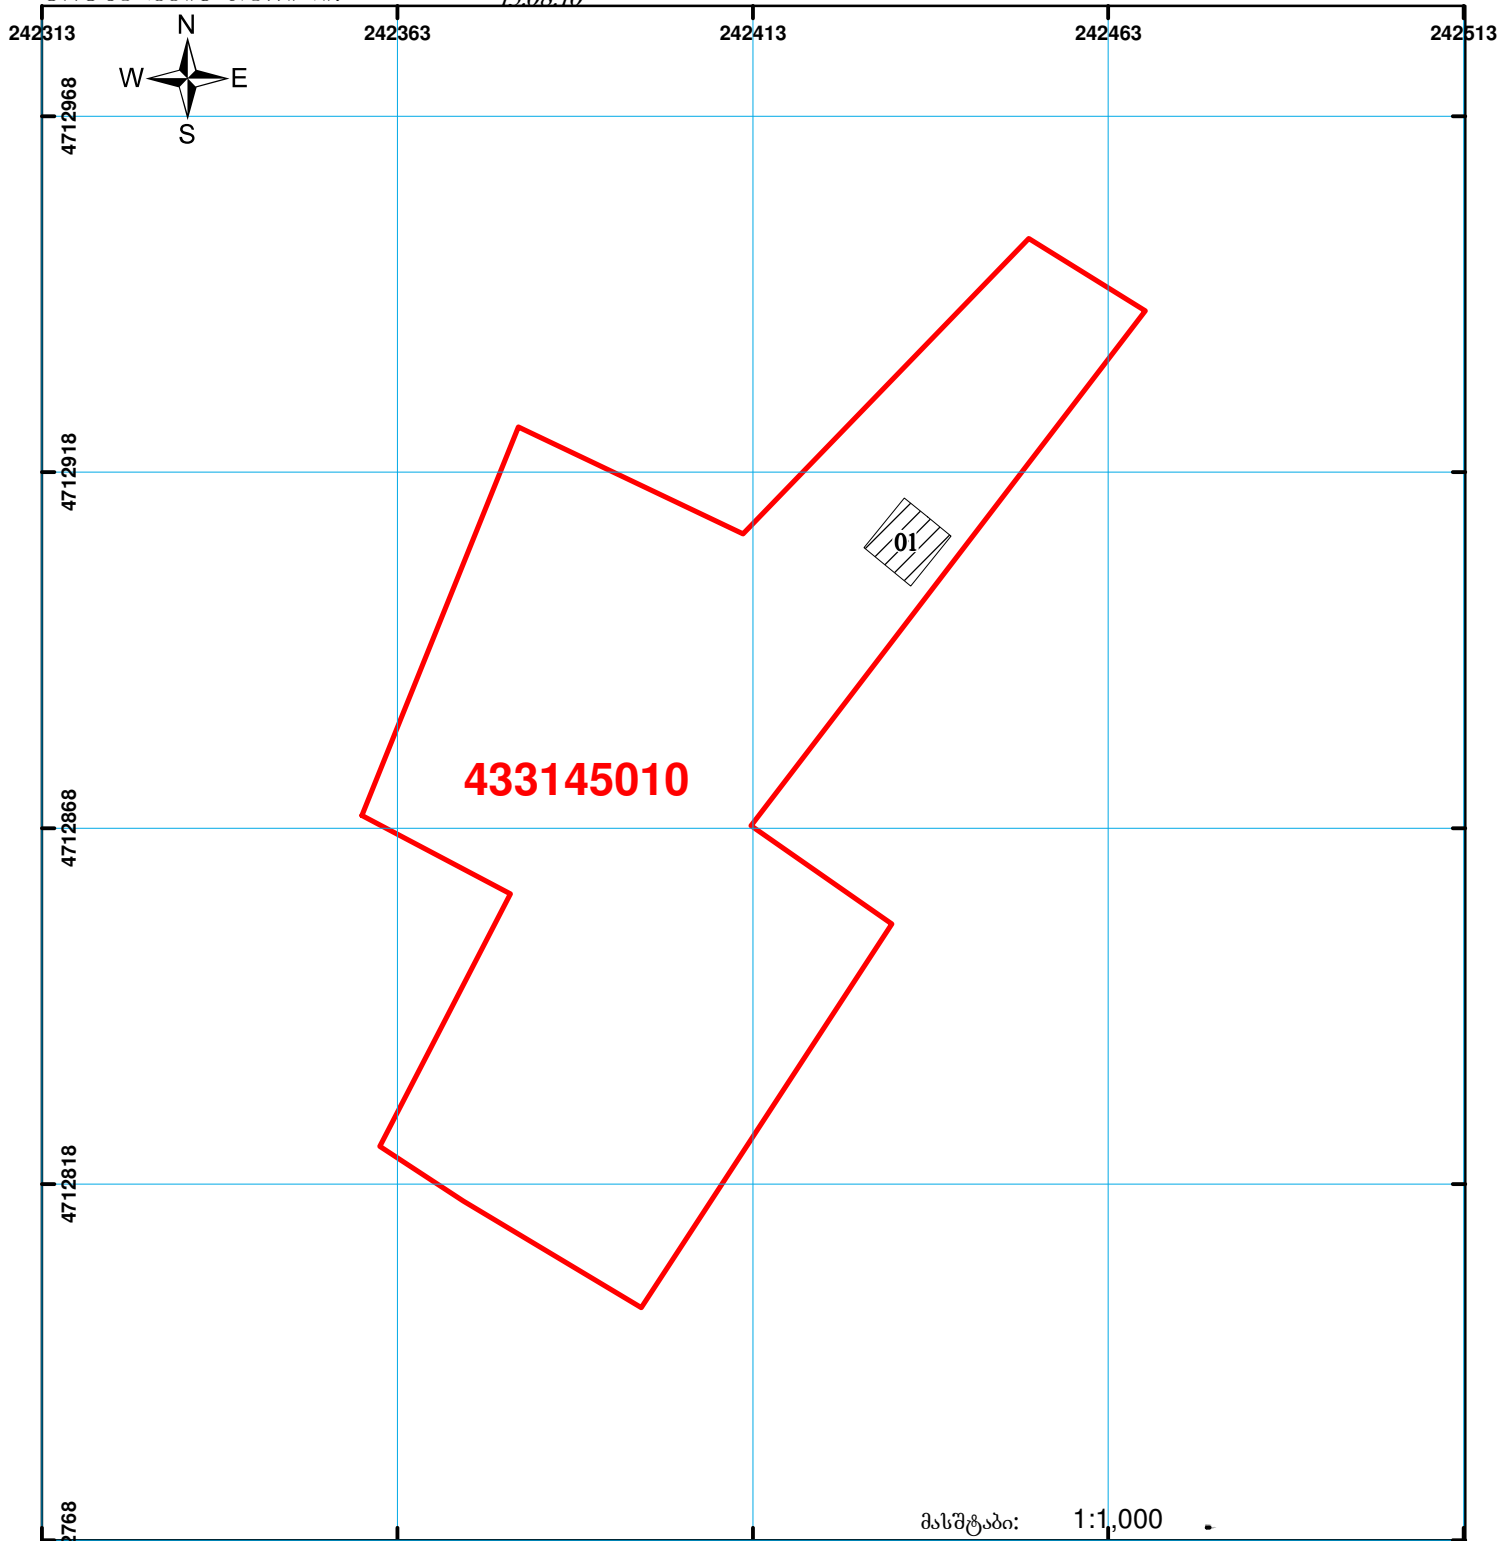

	შენიშვნა-ნაგებობა, პირობითი ნომერი/სართულიანობა		ვალდებულება		ხაზობრივი ნაგებობა		0.00
	მიწის ნაკვეთის საკადასტრო საზღვარი		შენიშნული ნაგებობა				00'0 (საერთაშორისო) სისტემის კოორდ.