




ობათაშ შენობას  
ძალადის ვერსიის პირველი და მეორე გვერდი განსხვავლება ფართობით

მიწის ნაკვეთის საკადასტრო კოდი: 45 07 24 006  
განცხადების რეგისტრაციის ნომერი: 882020862719  
მიწის ნაკვეთის ფართობი: 936275 კვ.მ.  
მოგზაურობის თარიღი: 13.11.20

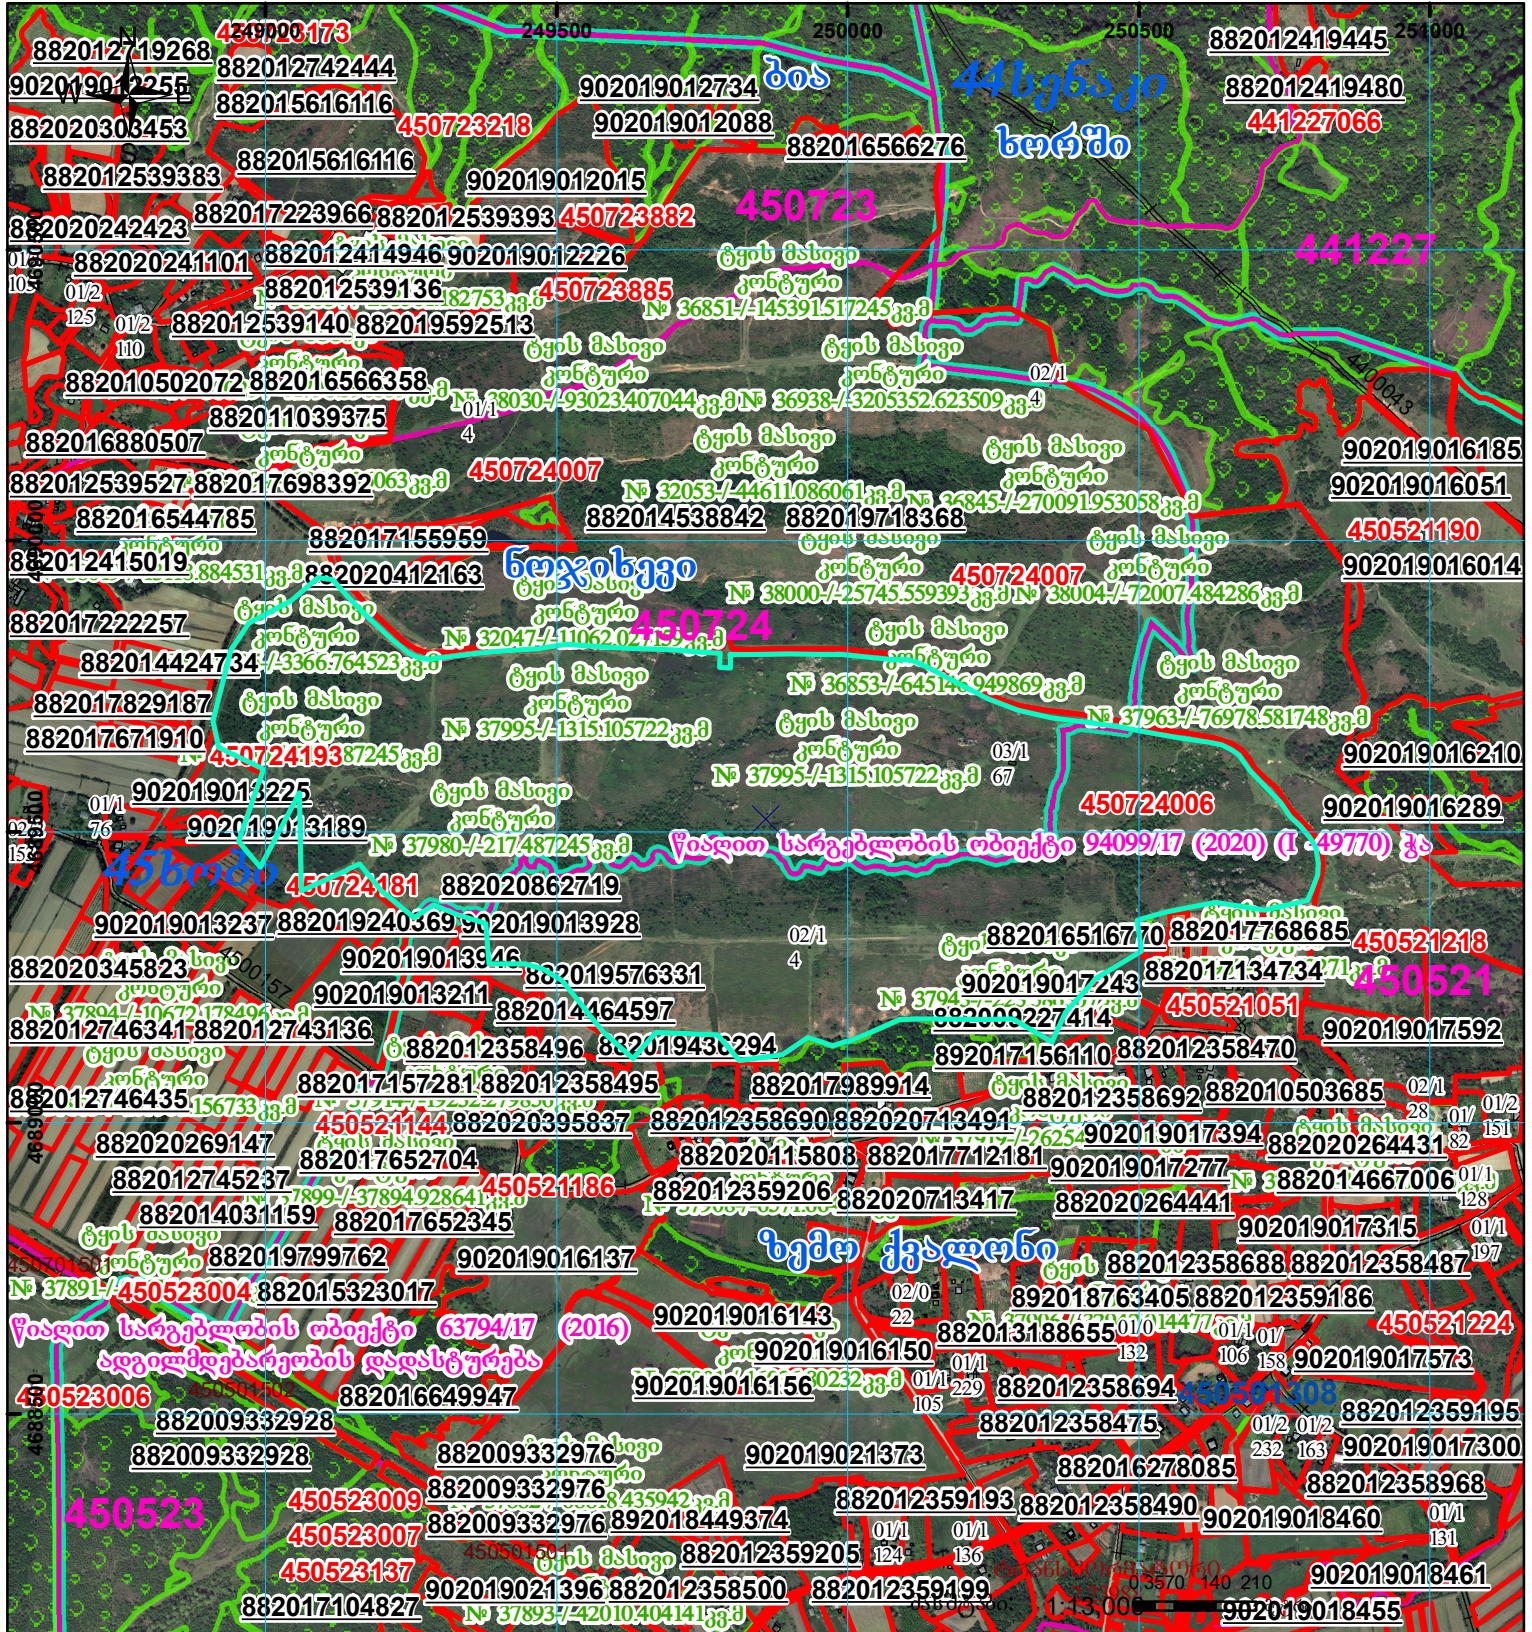

	შენობა-ნაგებობა, პირობითი ნომერი/სართულანონა		ვალდებულება		საზღვრო ნაგებობა
	მიწის ნაკვეთის საკადასტრო საზღვარი		შენიშნული ნაგებობა		

UTM (საერთაშორისო) სისტემის კოორდ.