



საკადასტრო გეგმა

საჯარო რეესტრის ეროვნული
სააგენტო

საკადასტრო კოდი: **01.19.36.014.623**

განცხადების ნომერი: **882022501221**

მომზადების თარიღი: **11/07/2022**

ნაკვეთის დანიშნულება:

ფართობი:

ვალდებულების ფართობი:


ვალდებულების ფართობი:

არასასოფლო საშენი

9900 კვ.მ (WGS 84 / UTM zone 38N)

871 კვ.მ (WGS 84 / UTM zone 38N)

707 კვ.მ (WGS 84 / UTM zone 38N)

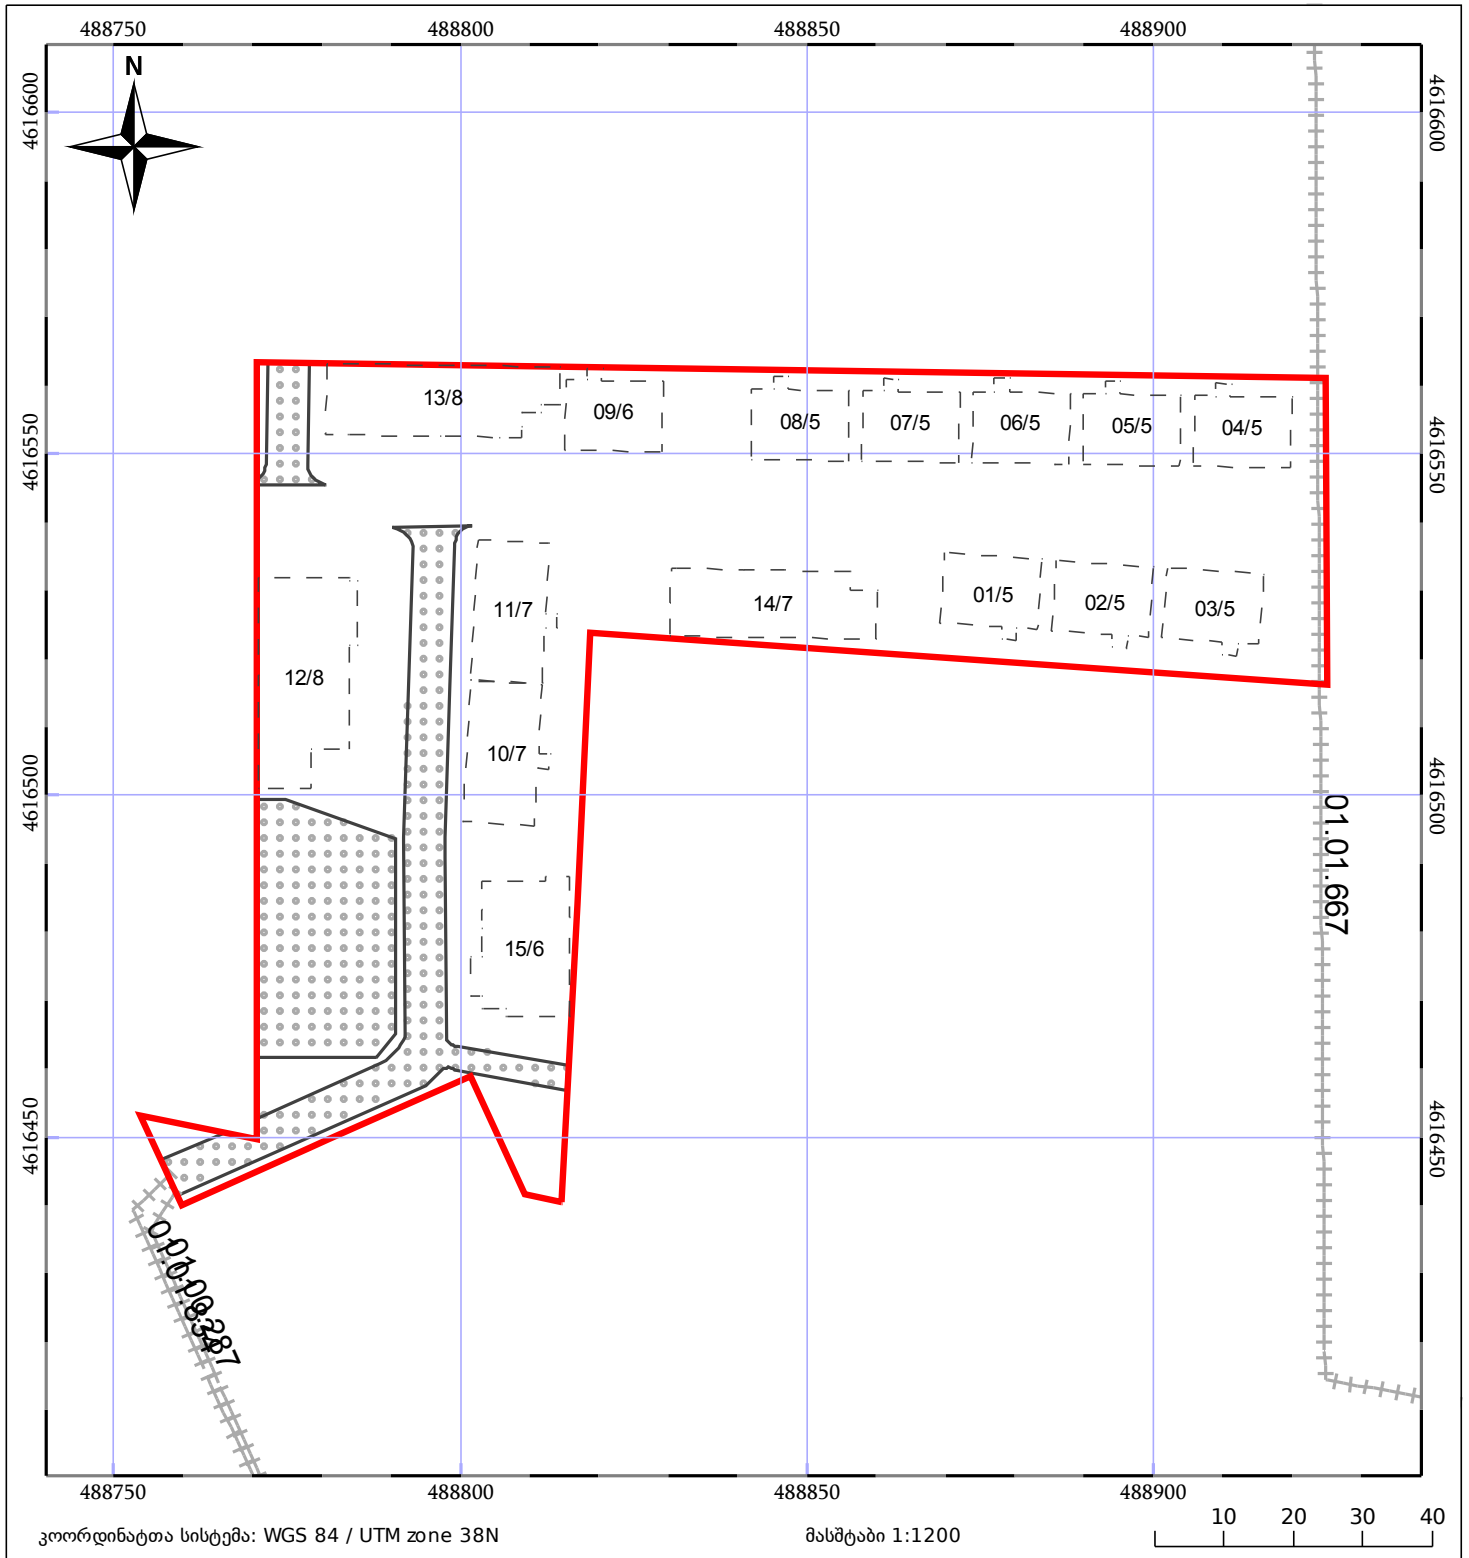

05/25	მშენებარე ნაგებობა		ნაკვეთის საკადასტრო საზღვარი	05/25	შენობა/ნაგებობა
	საზღვრული ნაგებობა		ტყის ფონდი		ვალდებულება