


მიწის ნაკვეთის საკადასტრო კოდი: 72 05 16 627
 განცხადების რეგისტრაციის ნომერი: 892024085148
 მიწის ნაკვეთის ფართობი: 2760 კვ.მ.
 მომზადების თარიღი: 23.07.24

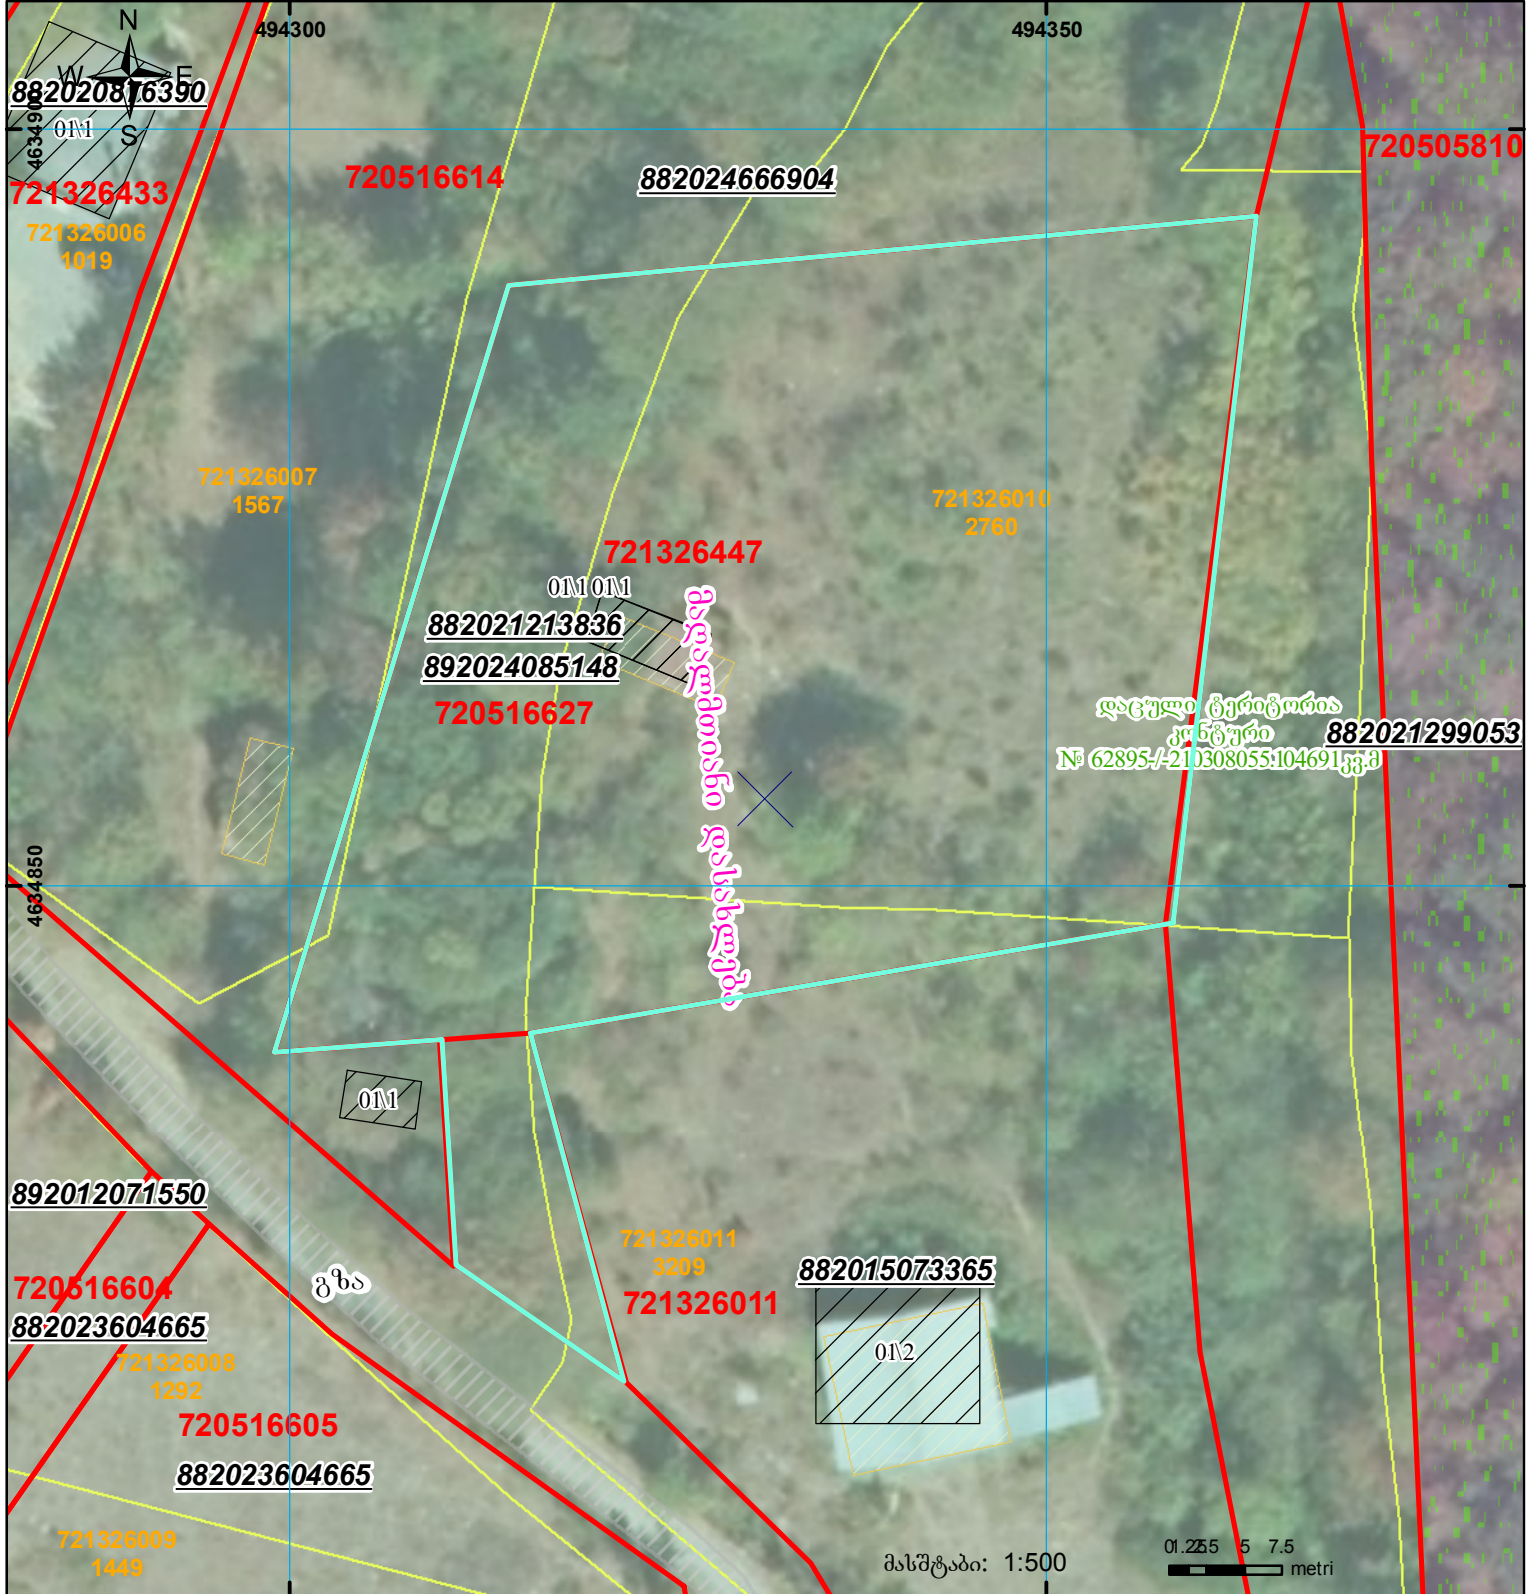

	შენიშნულ-ნაგებობა, პირობითი ნომერი/სართულიანობა		ვალდებულება		საზობრივი ნაგებობა
	მიწის ნაკვეთის საკადასტრო საზღვარი		შენიშნულ ნაგებობა		