



საკადასტრო გეგმა

საჯარო რეესტრის ეროვნული
სააგენტო

საკადასტრო კოდი: **81.04.01.277**

ნაკვეთის დანიშნულება:


სასოფლო-სამეურნეო(საკარმიდამო)

განცხადების ნომერი: **892024824674**

ფართობი:

1267 კვ.მ (WGS 84 / UTM zone 38N)

მომზადების თარიღი: **20/09/2025**

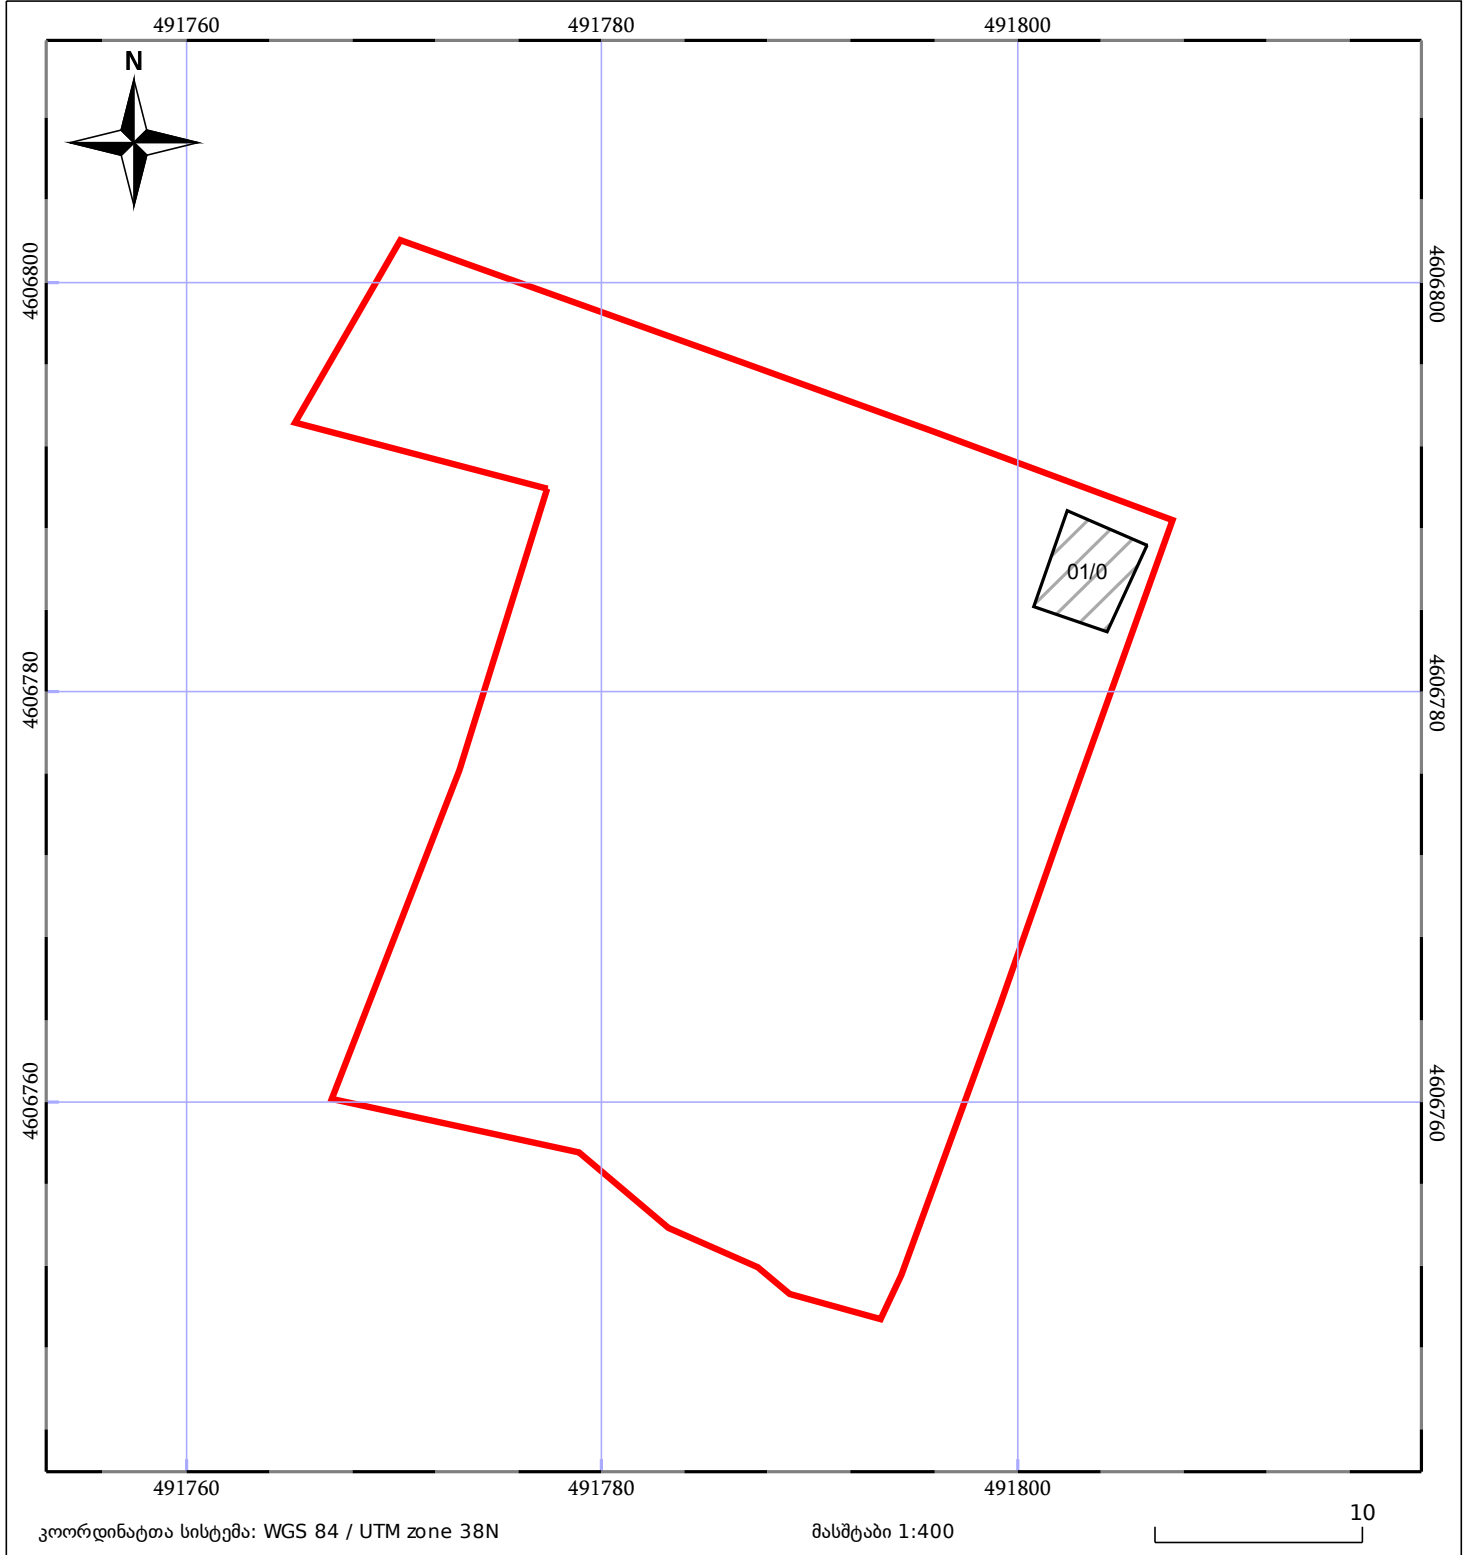

05/25 მშენებარე ნაგებობა	ნაკვეთის საკადასტრო საზღვარი	05/25 შენობა/ნაგებობა
საზომრივი ნაგებობა	ტყის ფონდი	ვალდებულება