



ნაკვეთი 1/3-ზე ნაკლებად იცვლის აღბიძგებას


ზედღებაა რეგისტრირებულ მონაცემებთან 66.45.26.291; 66.45.26.045; 66.45.26.354.

იცვლება I და II შენობები; ემატება შენობები
(ცვლილება დატანილია ლურჯი კონტურით)

შეზღუდვის ზონა, აკრძალვა: მშენებლობა, მუნიცი. საკუთრების გასხვისება,
დაყოფა/ გაერთიანება, აღნაგობის დაღება.

მიწის ნაკვეთის საკადასტრო კოდი: 664526150
ბანცხალების რეგისტრაციის ნომერი: 882025949338
მიწის ნაკვეთის ფართობი: 1914 კვ.მ.
დანომუშავება:

მომზადების თარიღი: 24.11.25

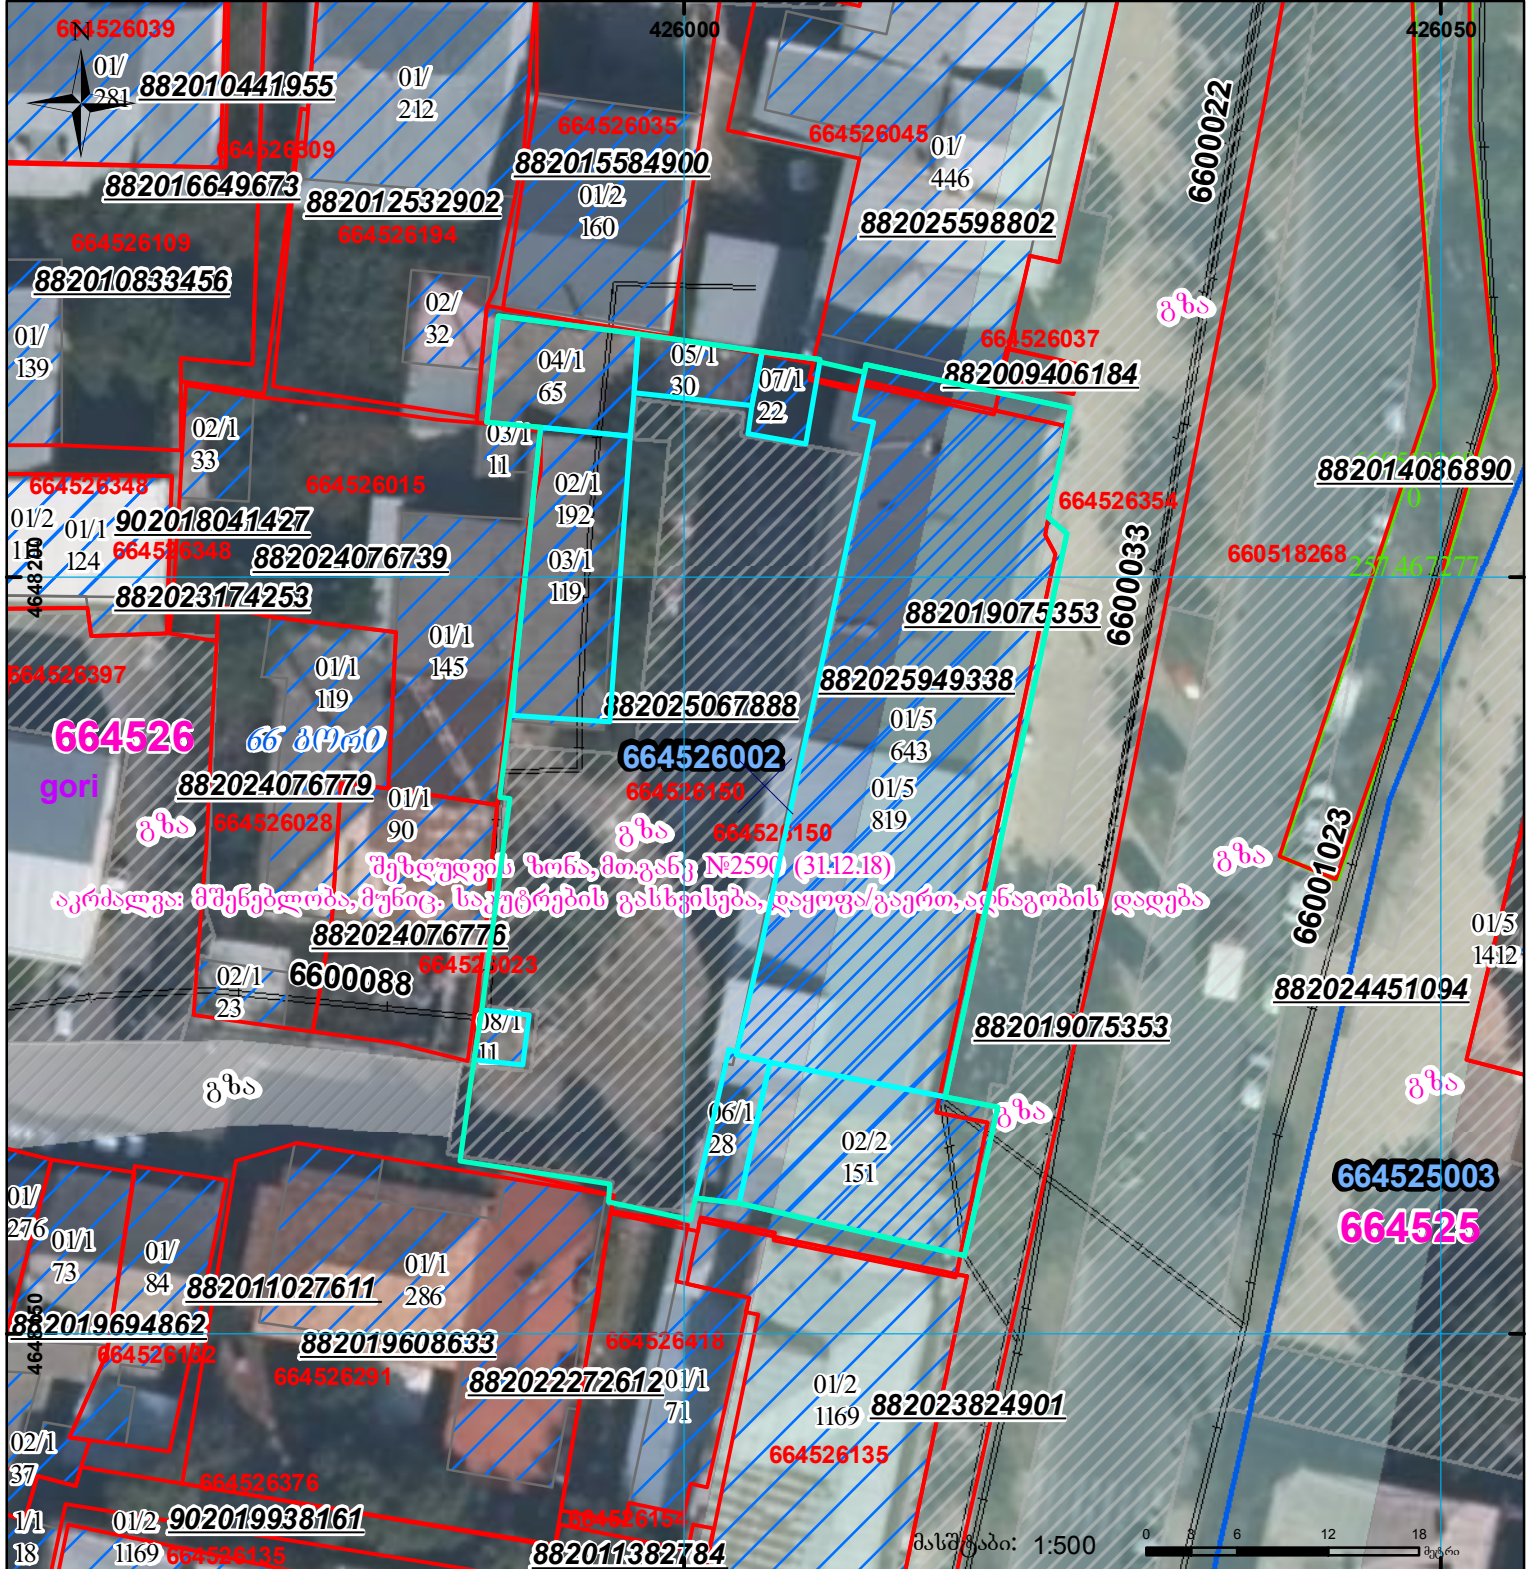

შეზღუდვის ზონა, მოგანე №2590 (31.12.18)
აკრძალვა: მშენებლობა, მუნიცი. საკუთრების გასხვისება, დაყოფა/გაერთ. აღნაგობის დაღება

	შენობა-ნაგებობა, პირობითი ნომერი/სართულიანობა		კალდებულება		სარეგისტრაციოდ წარმოდგენილი ნაკვეთი
	მიწის ნაკვეთის საკადასტრო საზღვარი		შენებარე ნაკვეთობა		საზობრფო ნაკვეთობა

UTM (საერთაშორისო) სისტემის კოორდ.