


მიწის ნაკვეთის საკადასტრო კოდი:	01.15.04.017.006
ერთეულის კოდი:	/
ბანცხალების რეგისტრაციის ნომერი:	892025094762
ერთეულის ფართობი 38 ზონა:	85.01 კვ.მ
ერთეულის ფართობი 37 ზონა:	0.00 კვ.მ
სართული	2
შემოწმების თარიღი	18.09.2025

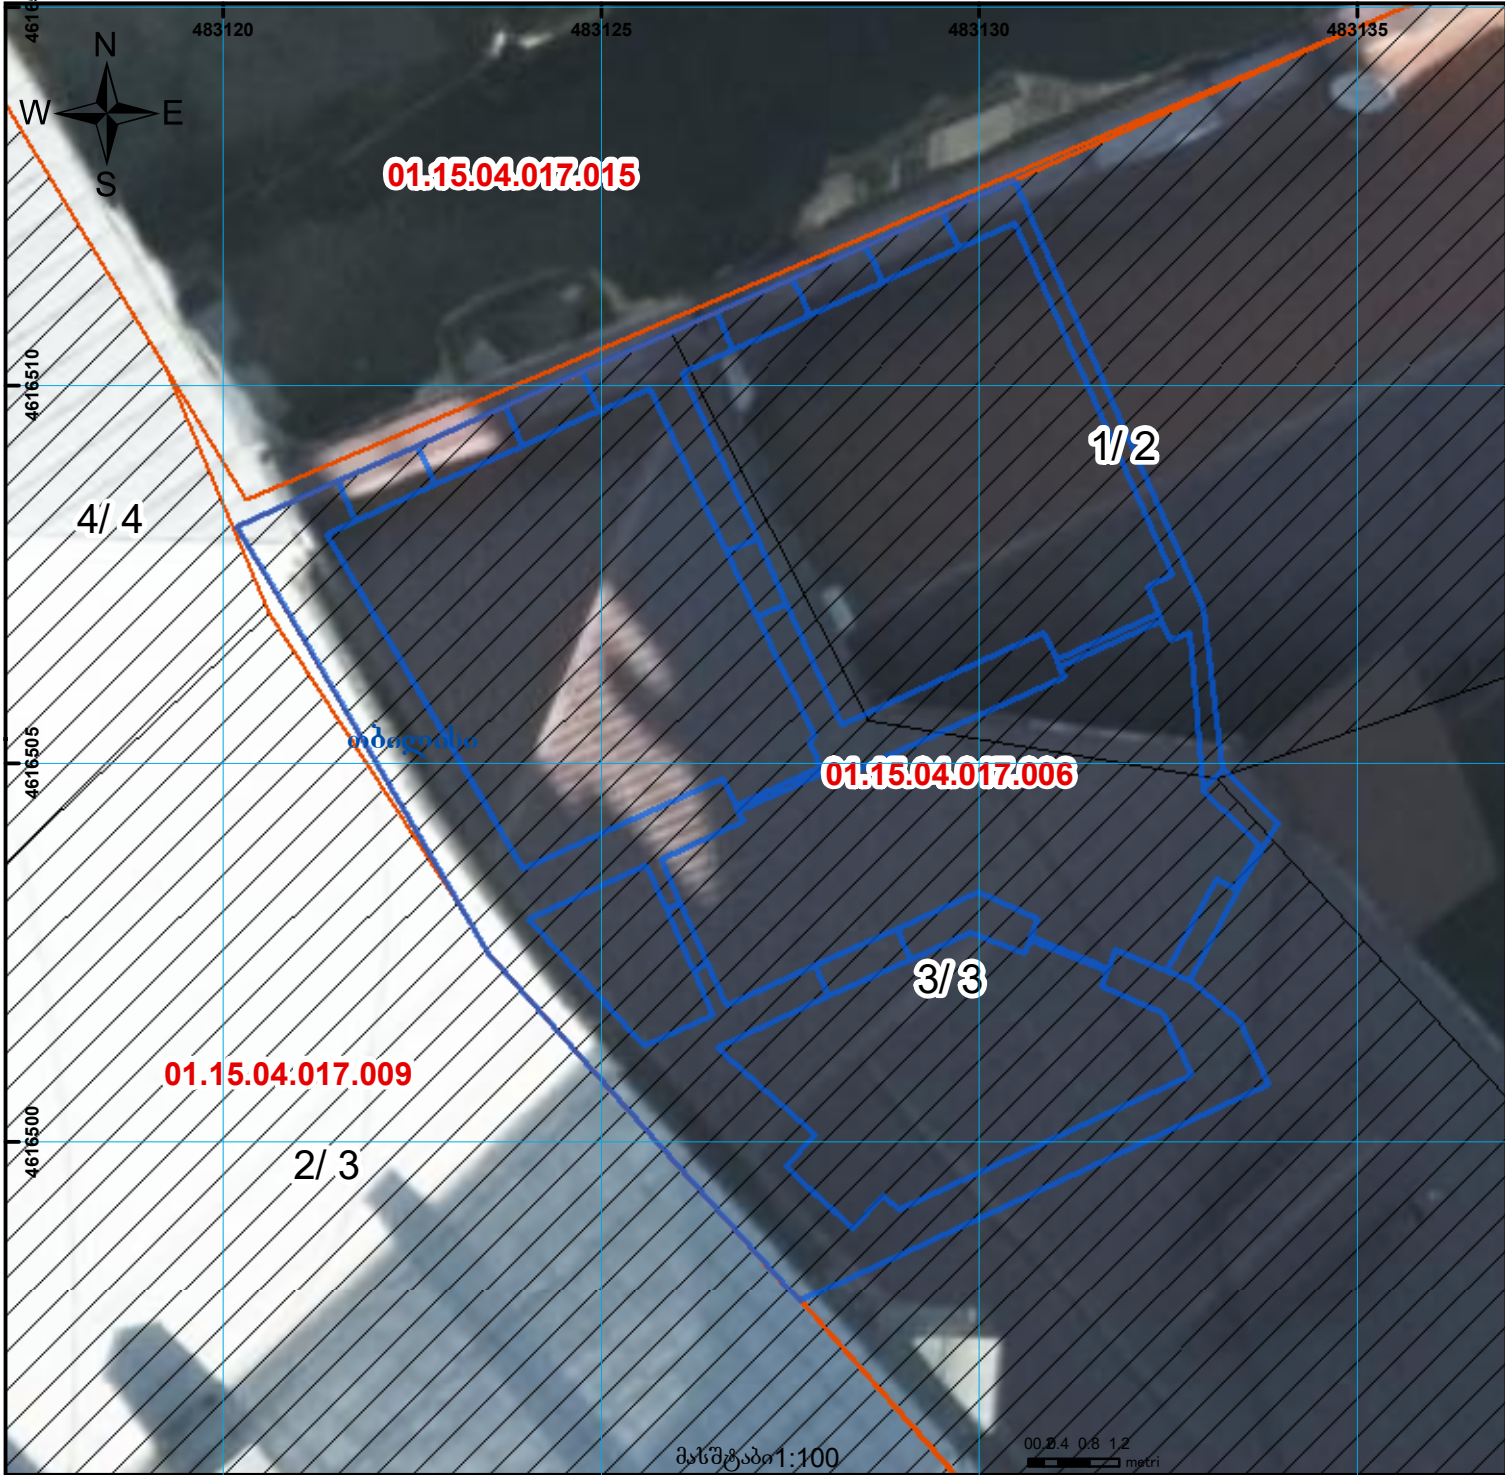

01/2	შენობა-ნაგებობა, პირობითი ნომერი/სართულიანობა		ვალებულება		ხაზობრივი ნაგებობა		000 000 000 UTM (საერთაშორისო) სისტემის კოორდ.
	მიწის ნაკვეთის საკადასტრო საზღვარი		შშენებარე ნაგებობა		მიწისქვეშა ნაგებობა		