




საკადასტრო გეგმა

საჯარო რეესტრის ეროვნული
სააგენტო

საკადასტრო კოდი: **81.02.95.813**
განცხადების ნომერი: **882021288758**
მომზადების თარიღი: **17/04/2021**

ნაკვეთის დანიშნულება:
ფართობი:
ვალდებულების ფართობი :

სასოფლო-სამეურნეო
1003 კვ.მ (WGS 84 / UTM zone 38N)
102 კვ.მ (WGS 84 / UTM zone 38N)

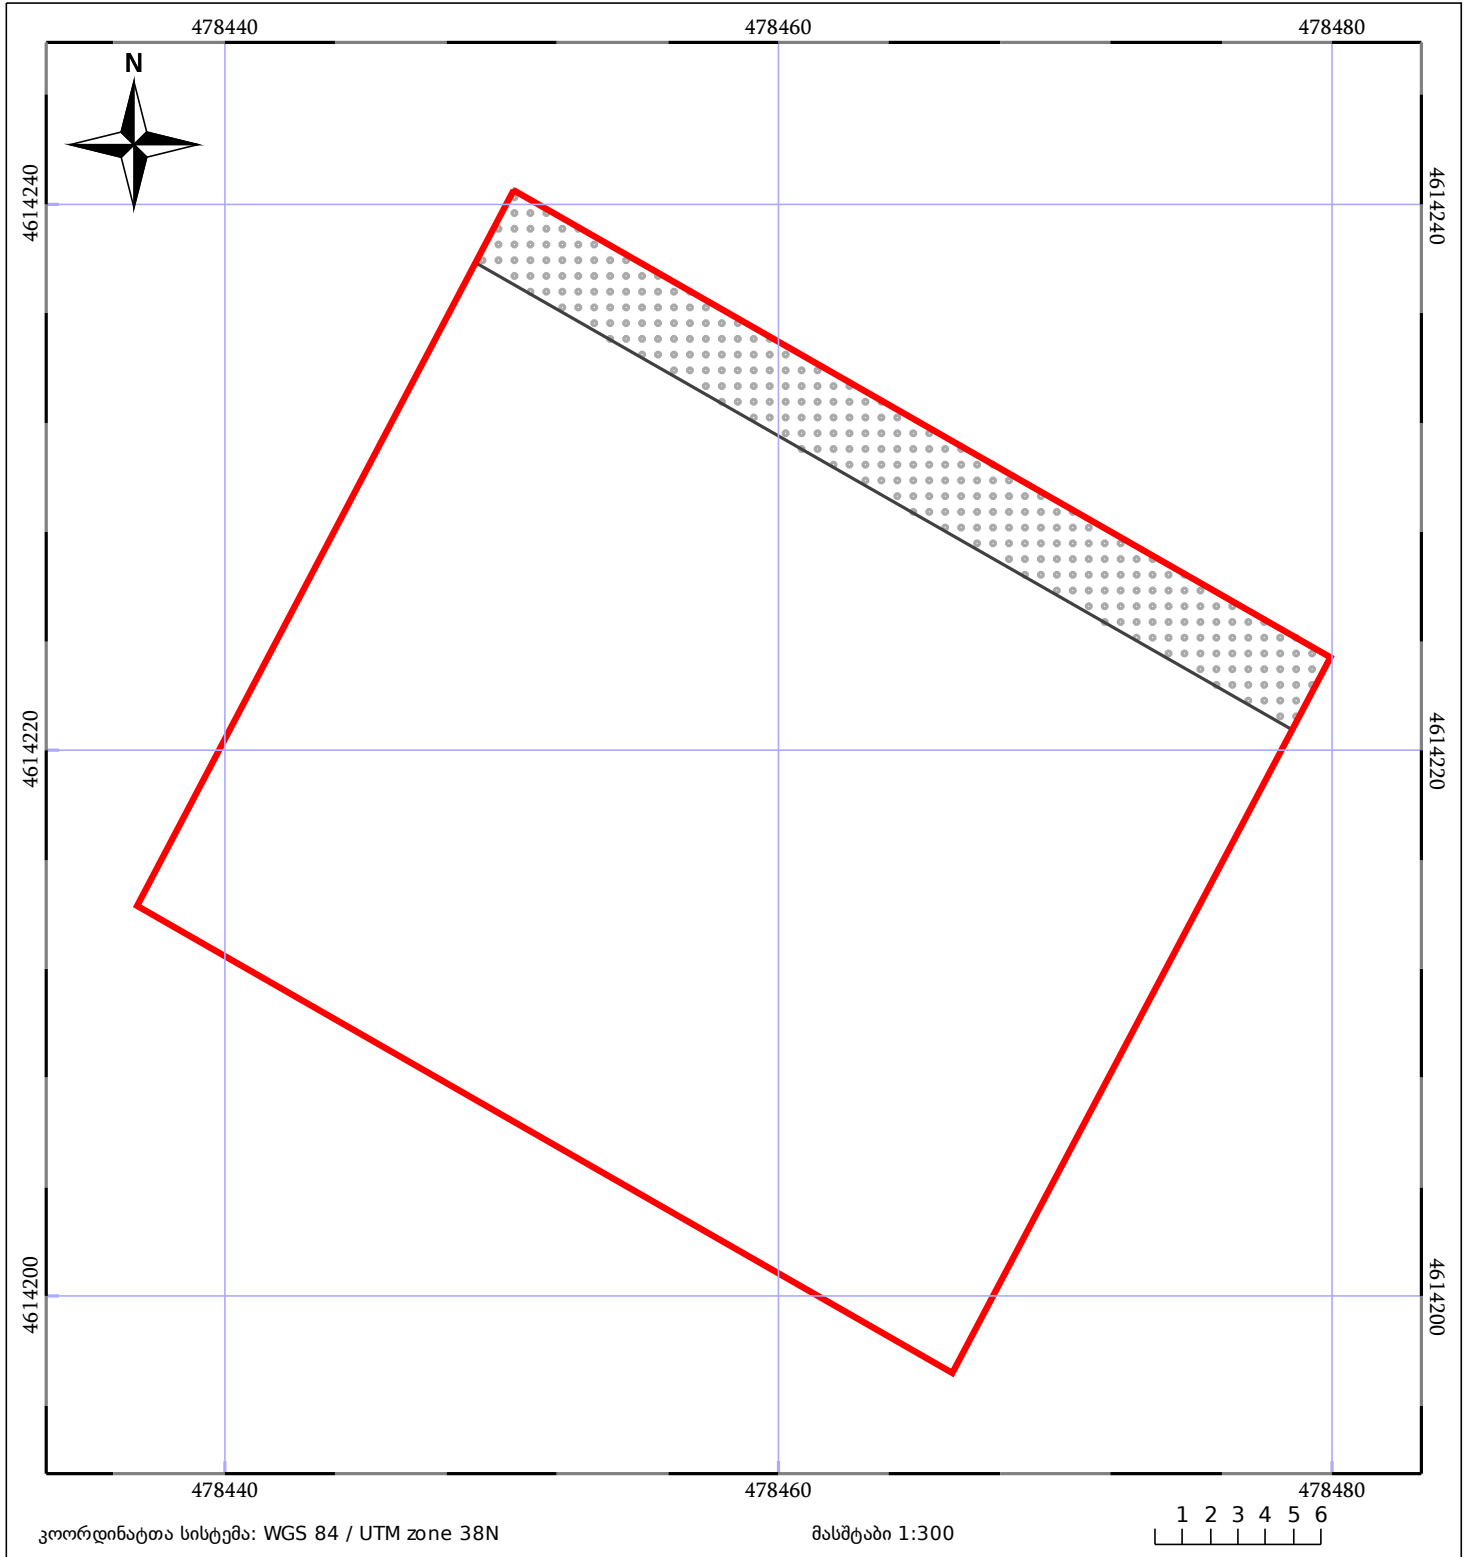

05/25 მშენებარე ნაგებობა	05/25 მენობა/ნაგებობა	ტყის ფონდი
ნაკვეთის საკადასტრო საზღვარი	ხაზობრივი ნაგებობა	ვალდებულება