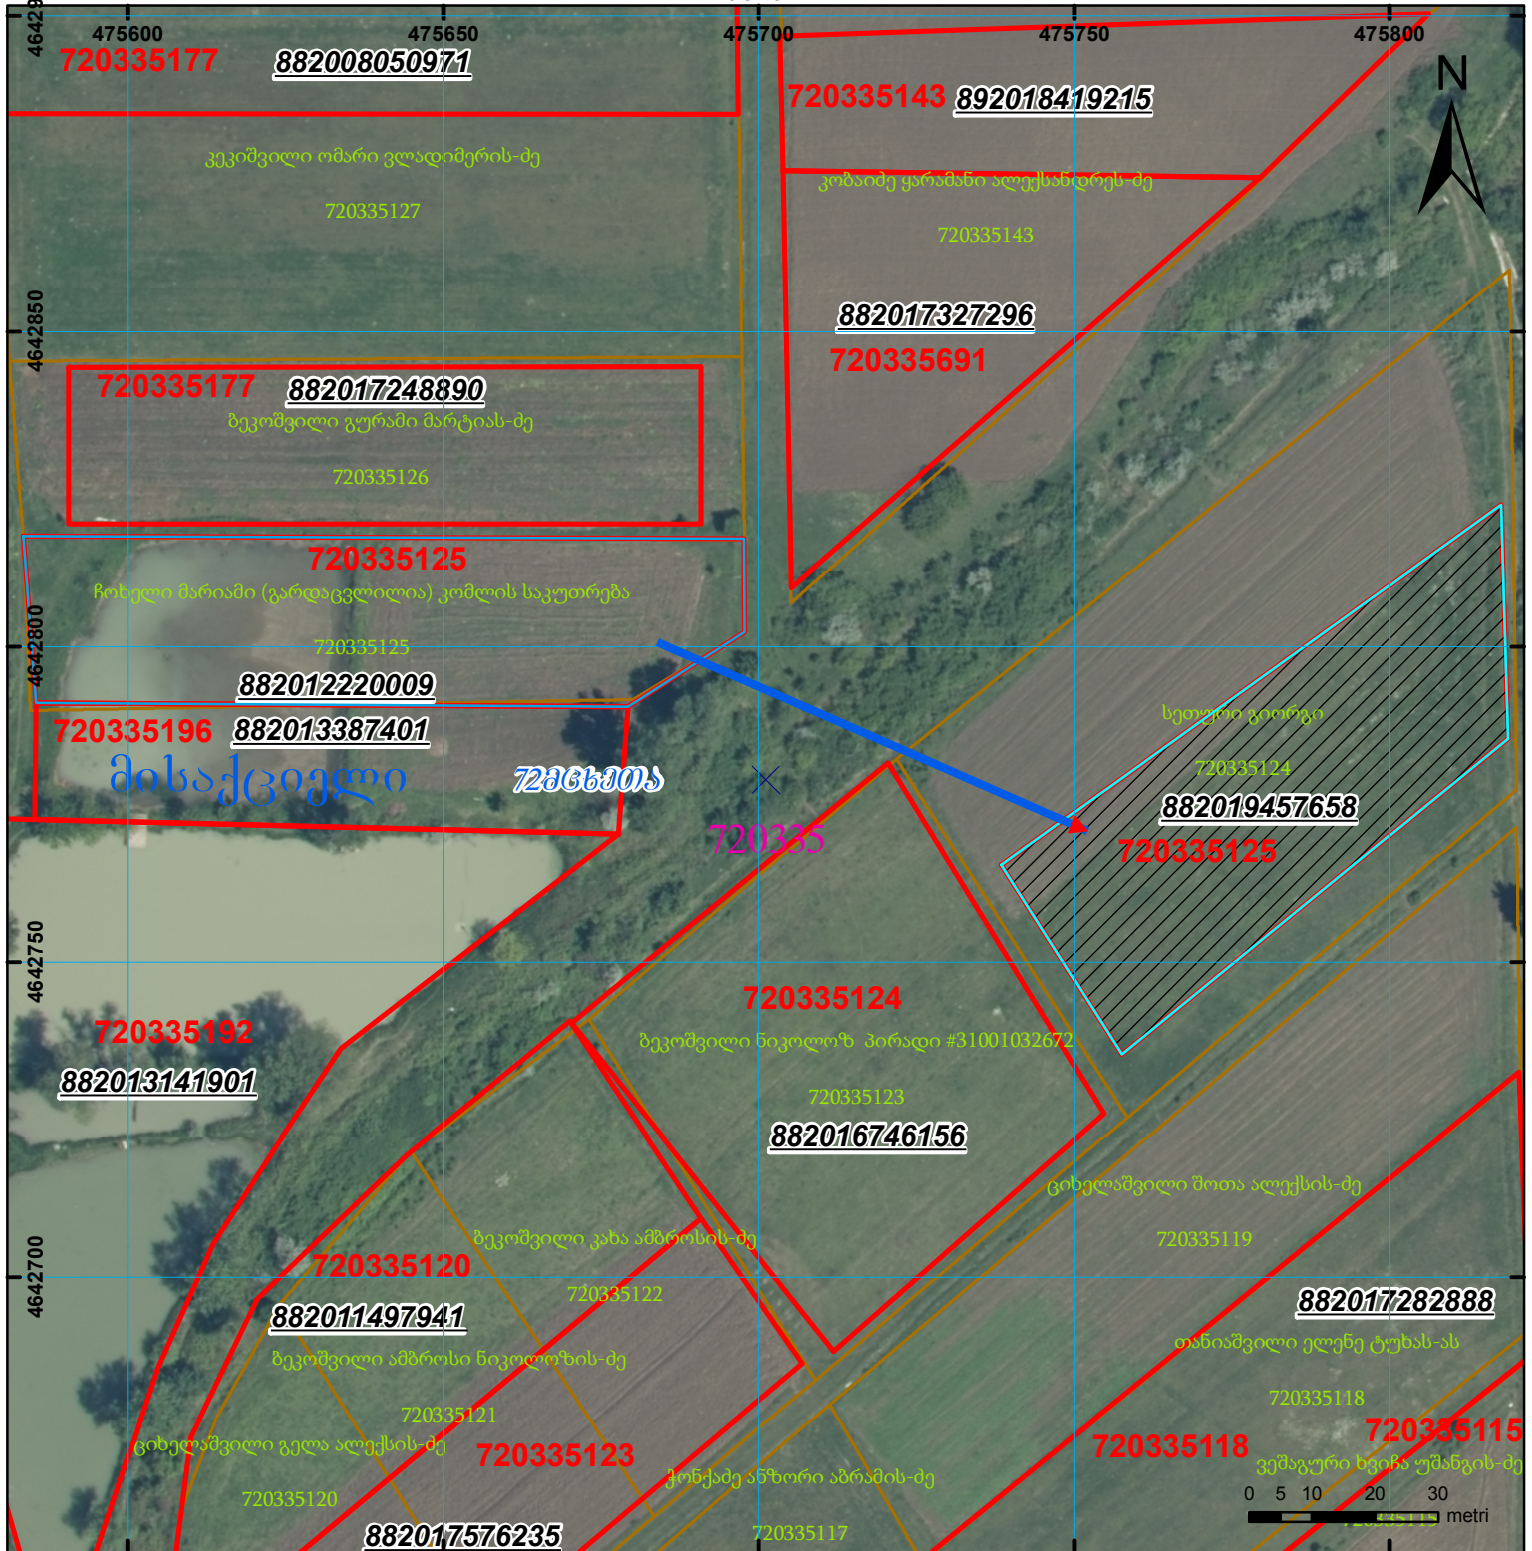
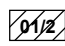

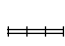

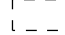


ნაკვეთი იცვლის კონფიგურაციას და ადგილმდებარეობას 1/3-ზე მეტად

მიწის ნაკვეთის საკადასტრო კოდი: 72 03 35 125
 განცხადების რეგისტრაციის ნომერი: 882019457658
 მიწის ნაკვეთის ფართობი: 2900 კვ.მ.
 მომზადების თარიღი: 24.06.19



	შენიშვნა-ნაგებობა, პირობითი ნომერი/სართულიანობა		ვალდებულება		საზოგადოებრივი ნაგებობა
	მიწის ნაკვეთის საკადასტრო საზღვარი		შენიშნული ნაგებობა		