



საქართველოს იუსტიციის სამინისტრო
საჯარო რეგისტრის ეროვნული სააგენტო

საკადასტრო გეგმა

საჯარო რეგისტრის
ეროვნული სააგენტო


მიწის ნაკვეთის საკადასტრო კოდი: 01.17.12.001.062

განცხადების რეგისტრაციის ნომერი: 882012249330

მიწის ნაკვეთის ფართობი: 62317 კვ.მ.

დანიშნულება: არასასოფლო-სამეურნეო

მოქმადების თარიღი 06.06.12

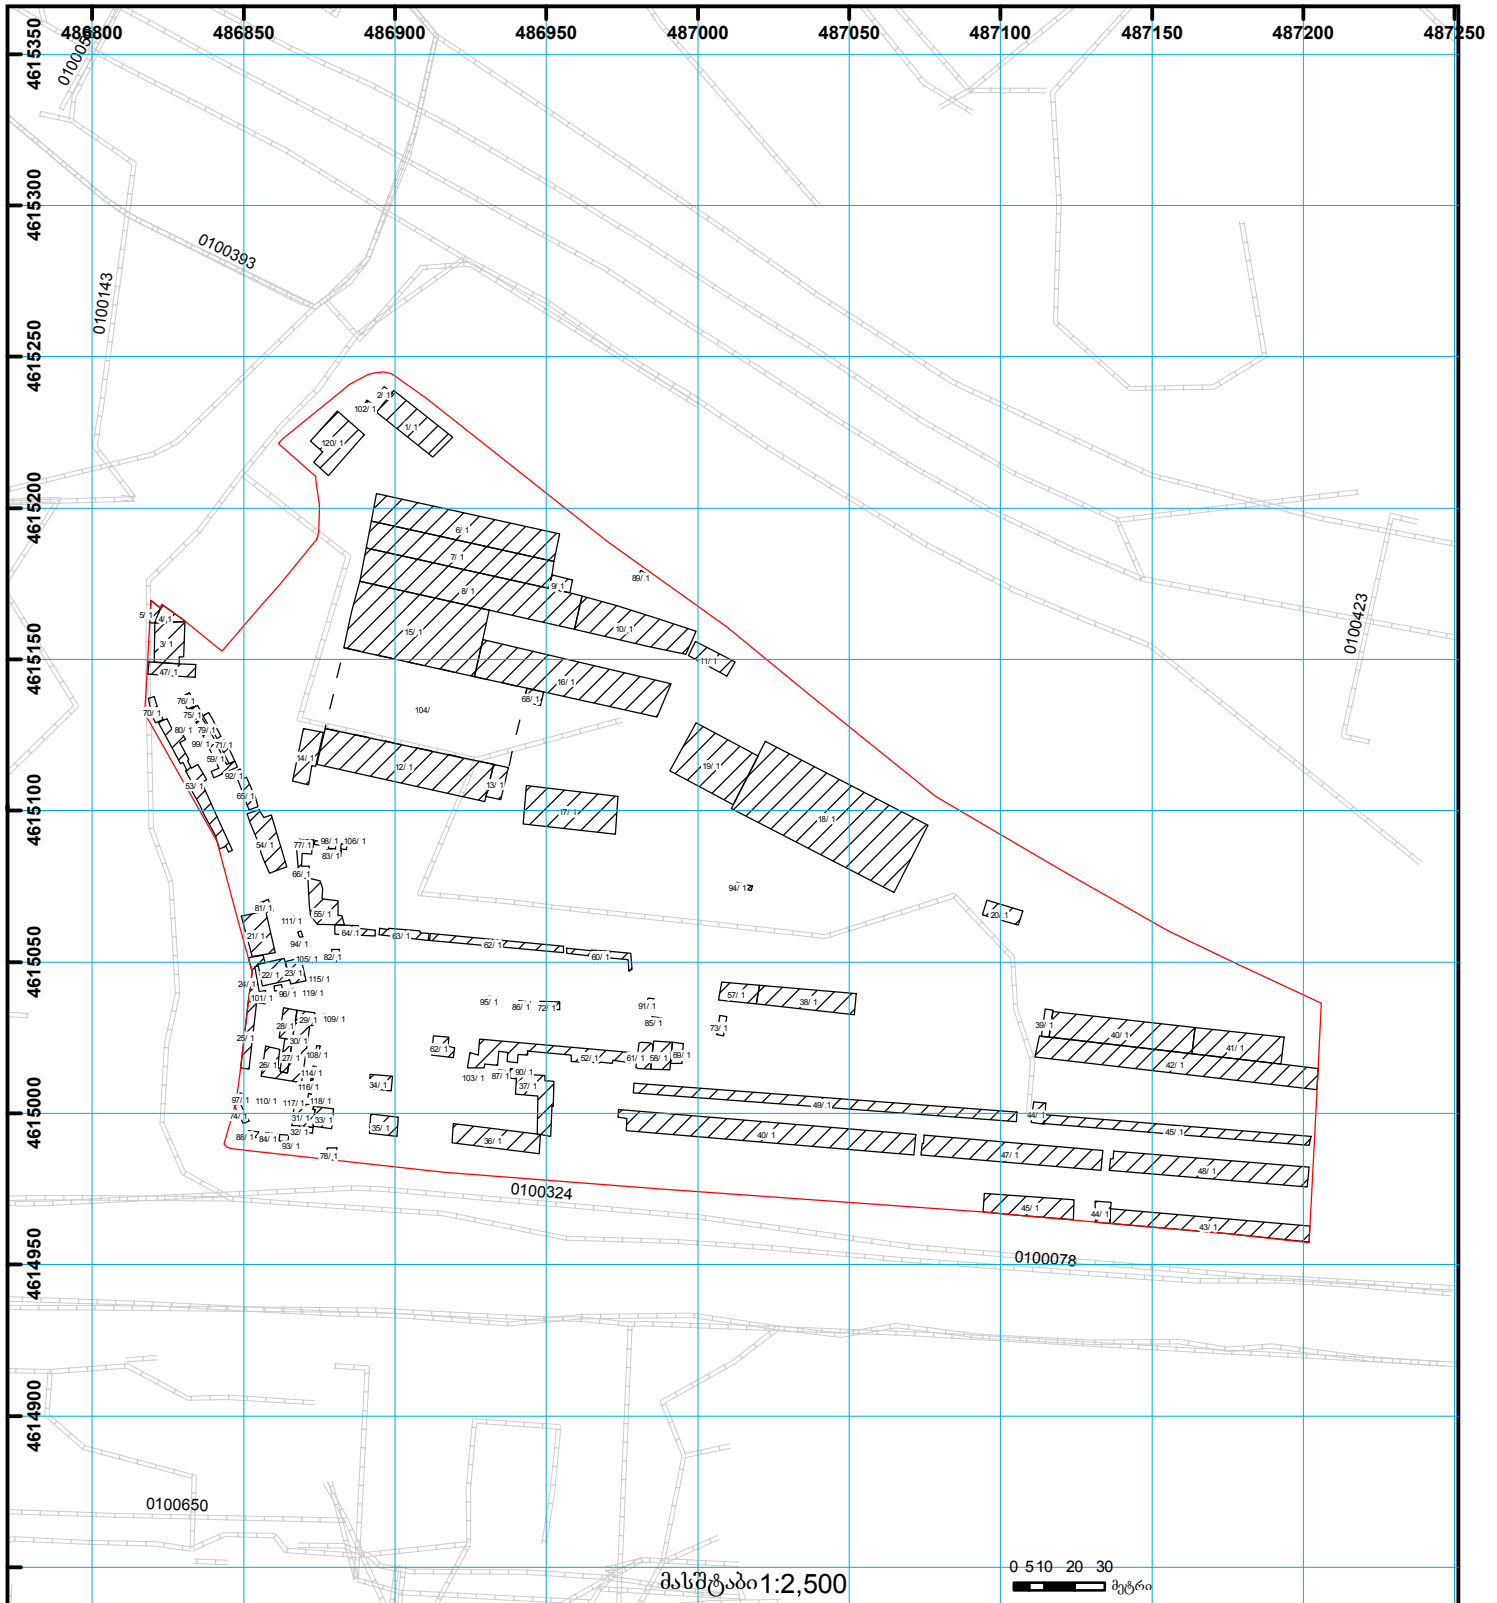

	შენიშვნა-ნაგებობა, პირობითი ნომერი/სართულიანობა		ვალიდებულია		ხაზობრივი ნაგებობა		000
	მიწის ნაკვეთის საკადასტრო საზღვარი		მშენებარე ნაგებობა		მიწისქვეშა ნაგებობა	UTM	(საერთაშორისო) სისტემის კოორდ.