



საკადასტრო გეგმა

საჯარო რეესტრის ეროვნული
სააგენტო

საკადასტრო კოდი: **71.59.27.873**

განცხადების ნომერი: **882017872911**


მომზადების თარიღი: **24/11/2017**

ნაკვეთის დანიშნულება:

ფართობი:

სასოფლო-სამეურნეო

2164 კვ.მ (WGS 84 / UTM zone 38N)

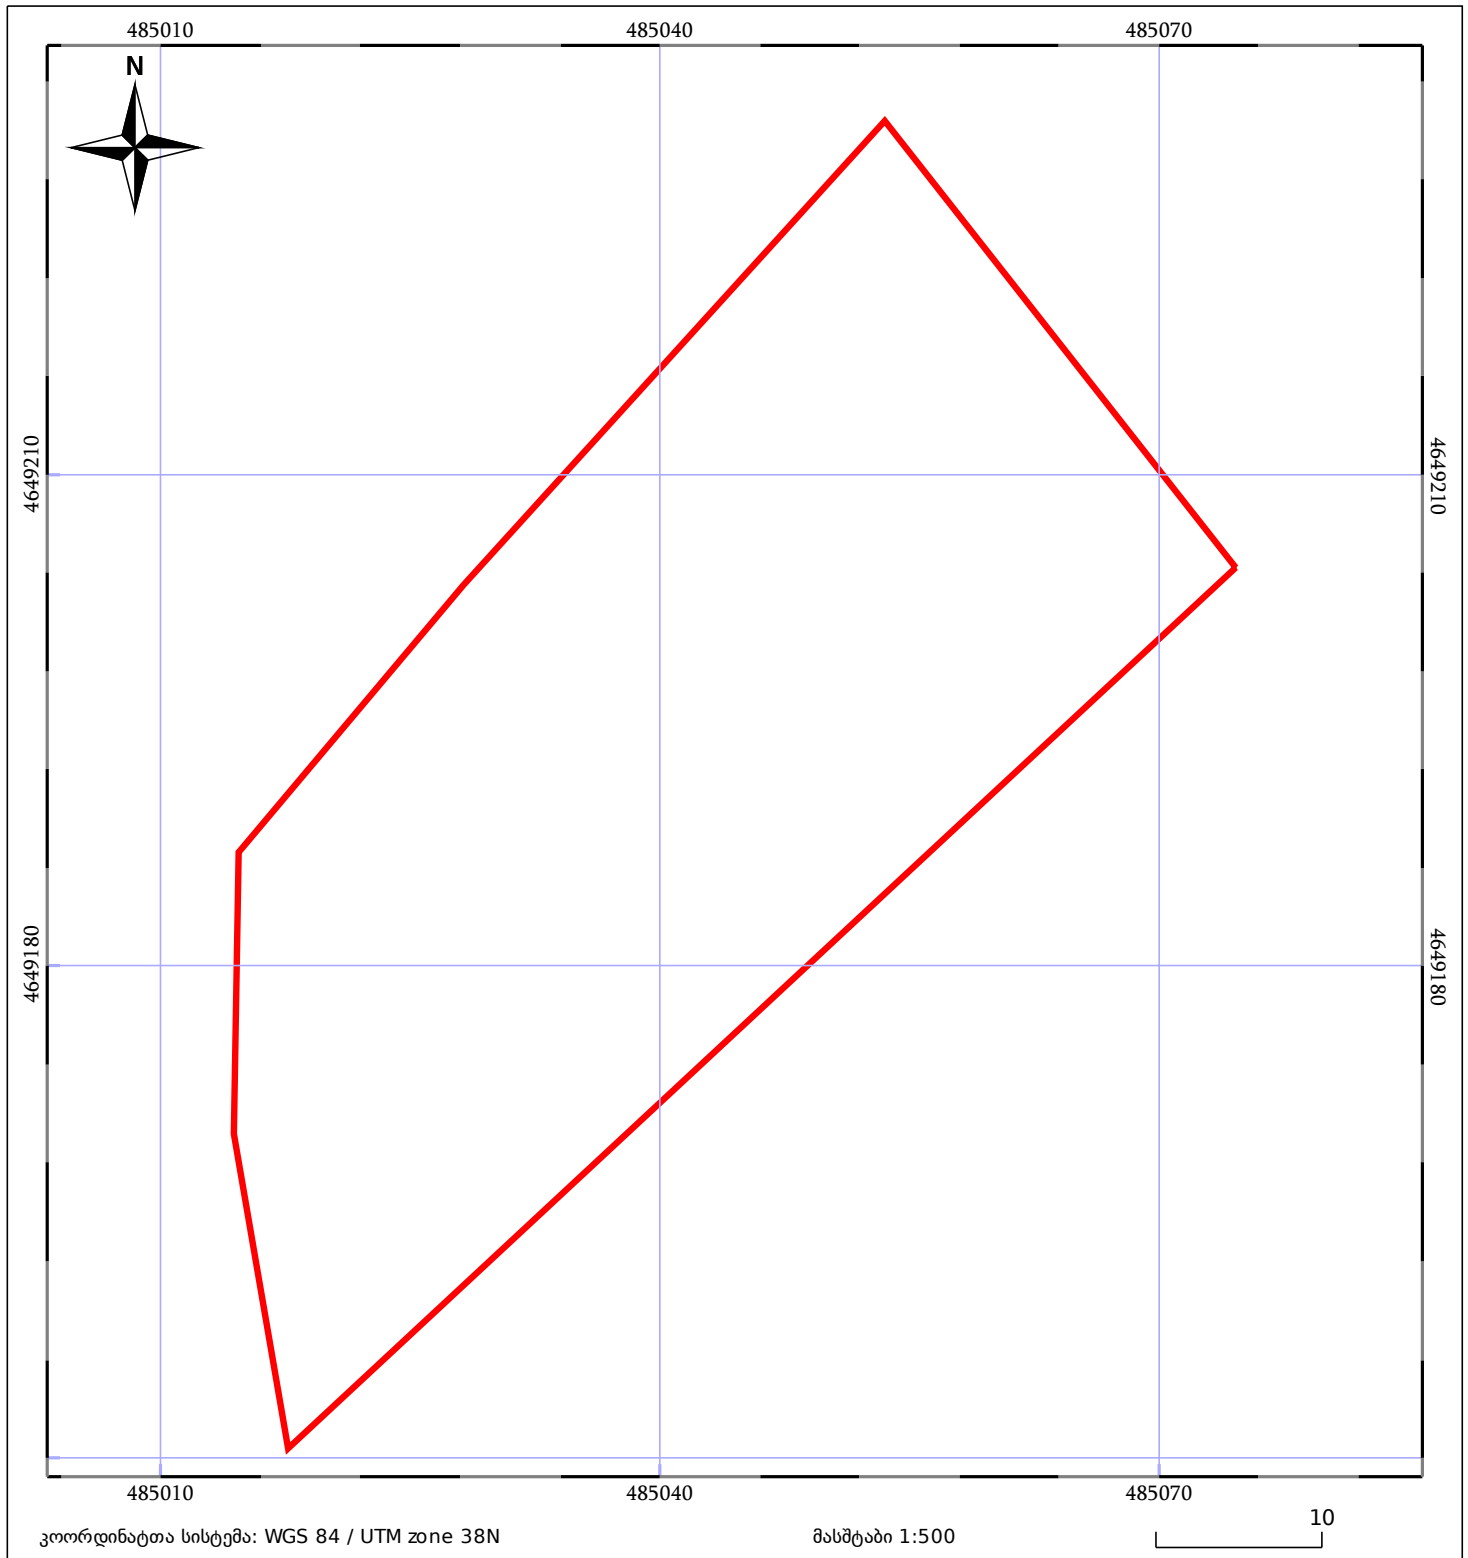

05/25	მშენებარე ნაგებობა	05/25	შენობა/ნაგებობა		ტყის ფონდი
	ნაკვეთის საკადასტრო საზღვარი		ხაზობრივი ნაგებობა		ვალდებულება