



საკადასტრო გეგმა

საჯარო რეესტრის ეროვნული
სააგენტო

საკადასტრო კოდი: **67.06.36.181**

ნაკვეთის დანიშნულება:


სასოფლო-სამეურნეო(სახნავი)

განცხადების ნომერი: **8820191935**

ფართობი:

6354 კვ.მ (WGS 84 / UTM zone 38N)

მომზადების თარიღი: **26/03/2019**

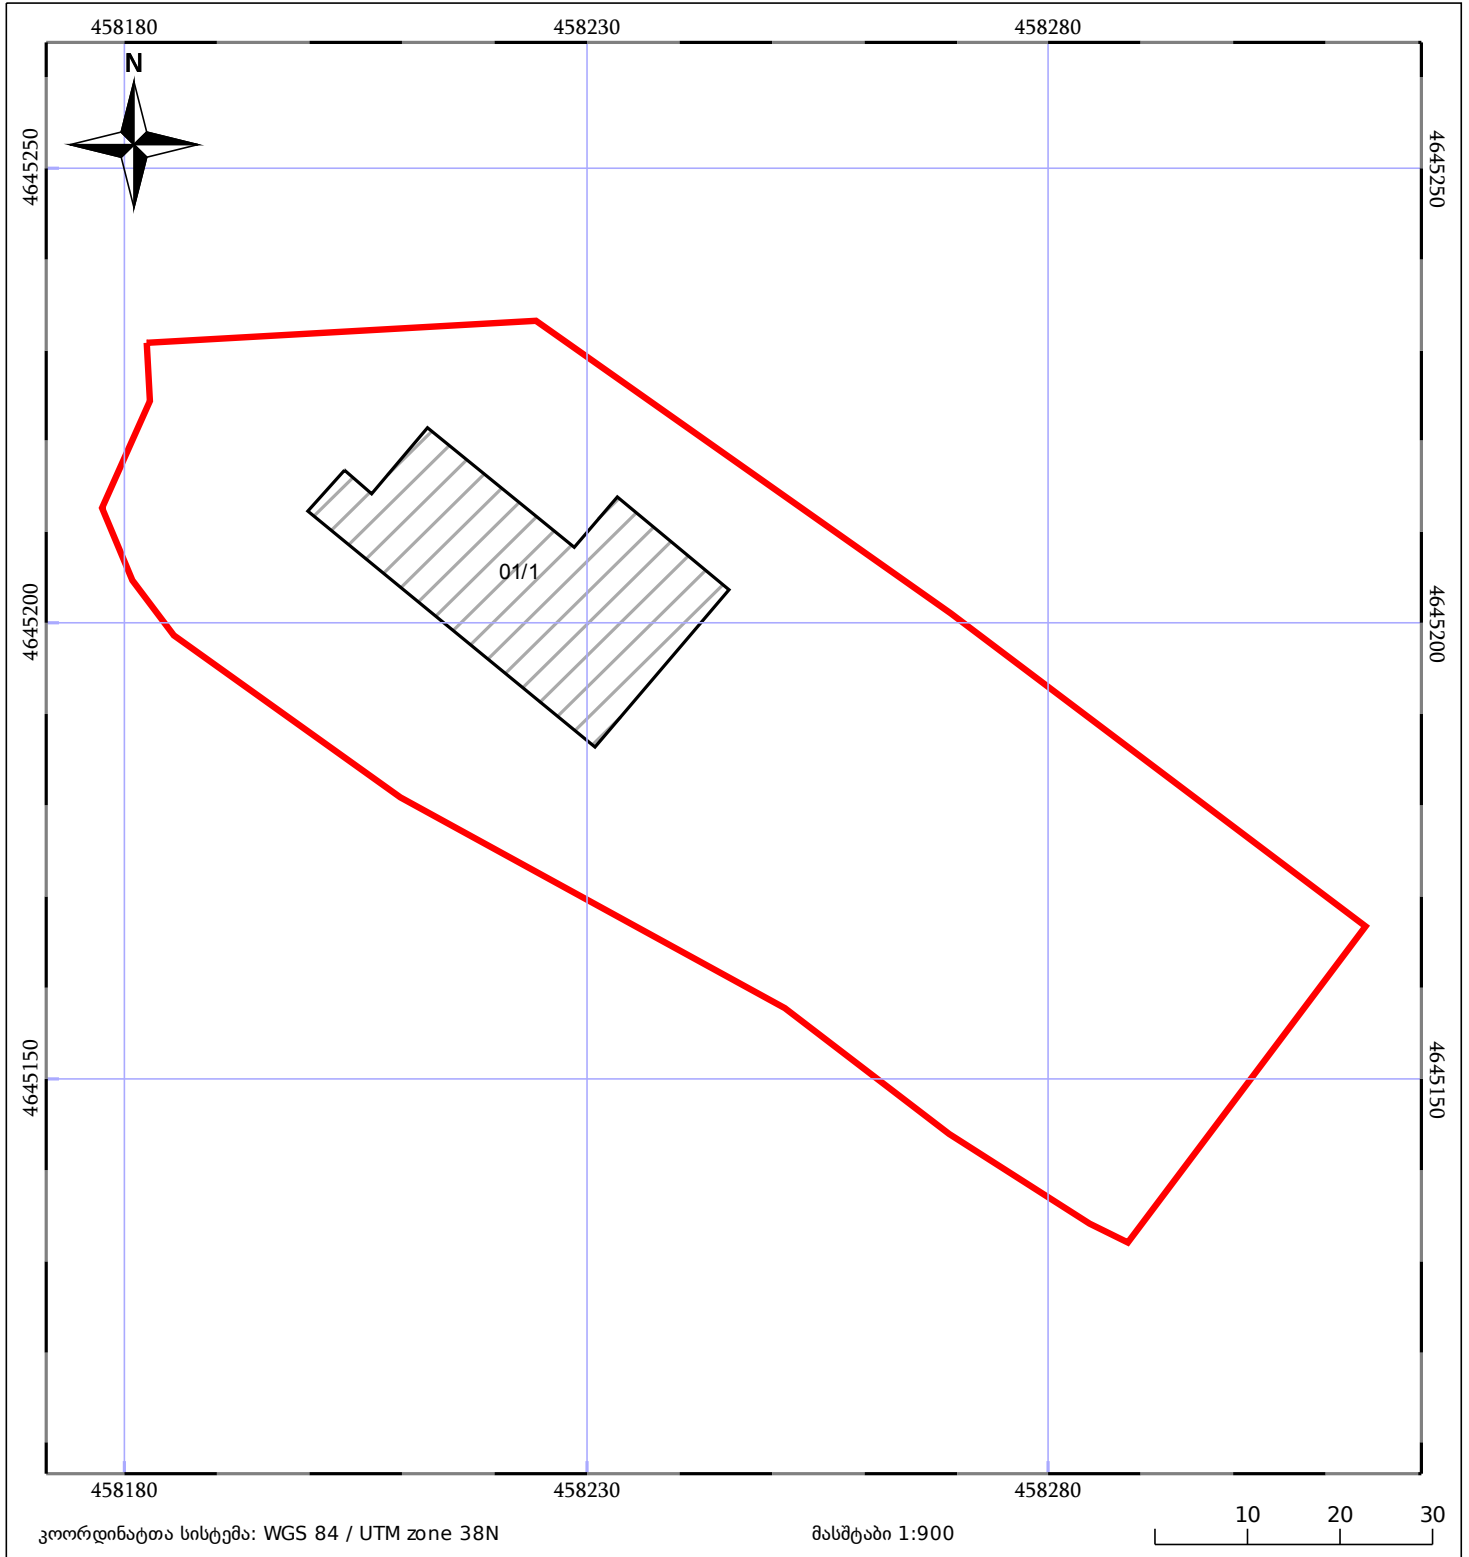

05/25	მშენებარე ნაკებობა	05/25	შენობა/ნაკებობა		ტყის ფონდი
	ნაკვეთის საკადასტრო საზღვარი		სამორივი ნაკებობა		ვალდებულება