



საკადასტრო გეგმა

საქართველოს ეროვნული
საკადასტრო

საკადასტრო კოდი:

71.64.82.680

ნაკვეთის დანიშნულება:

სასოფლო-სამეურნეო

განცხადების ნომერი:


882025836241

ფართობი:

382 კვ.მ (WGS 84 / UTM zone 38N)

მომზადების თარიღი:

22/07/2025

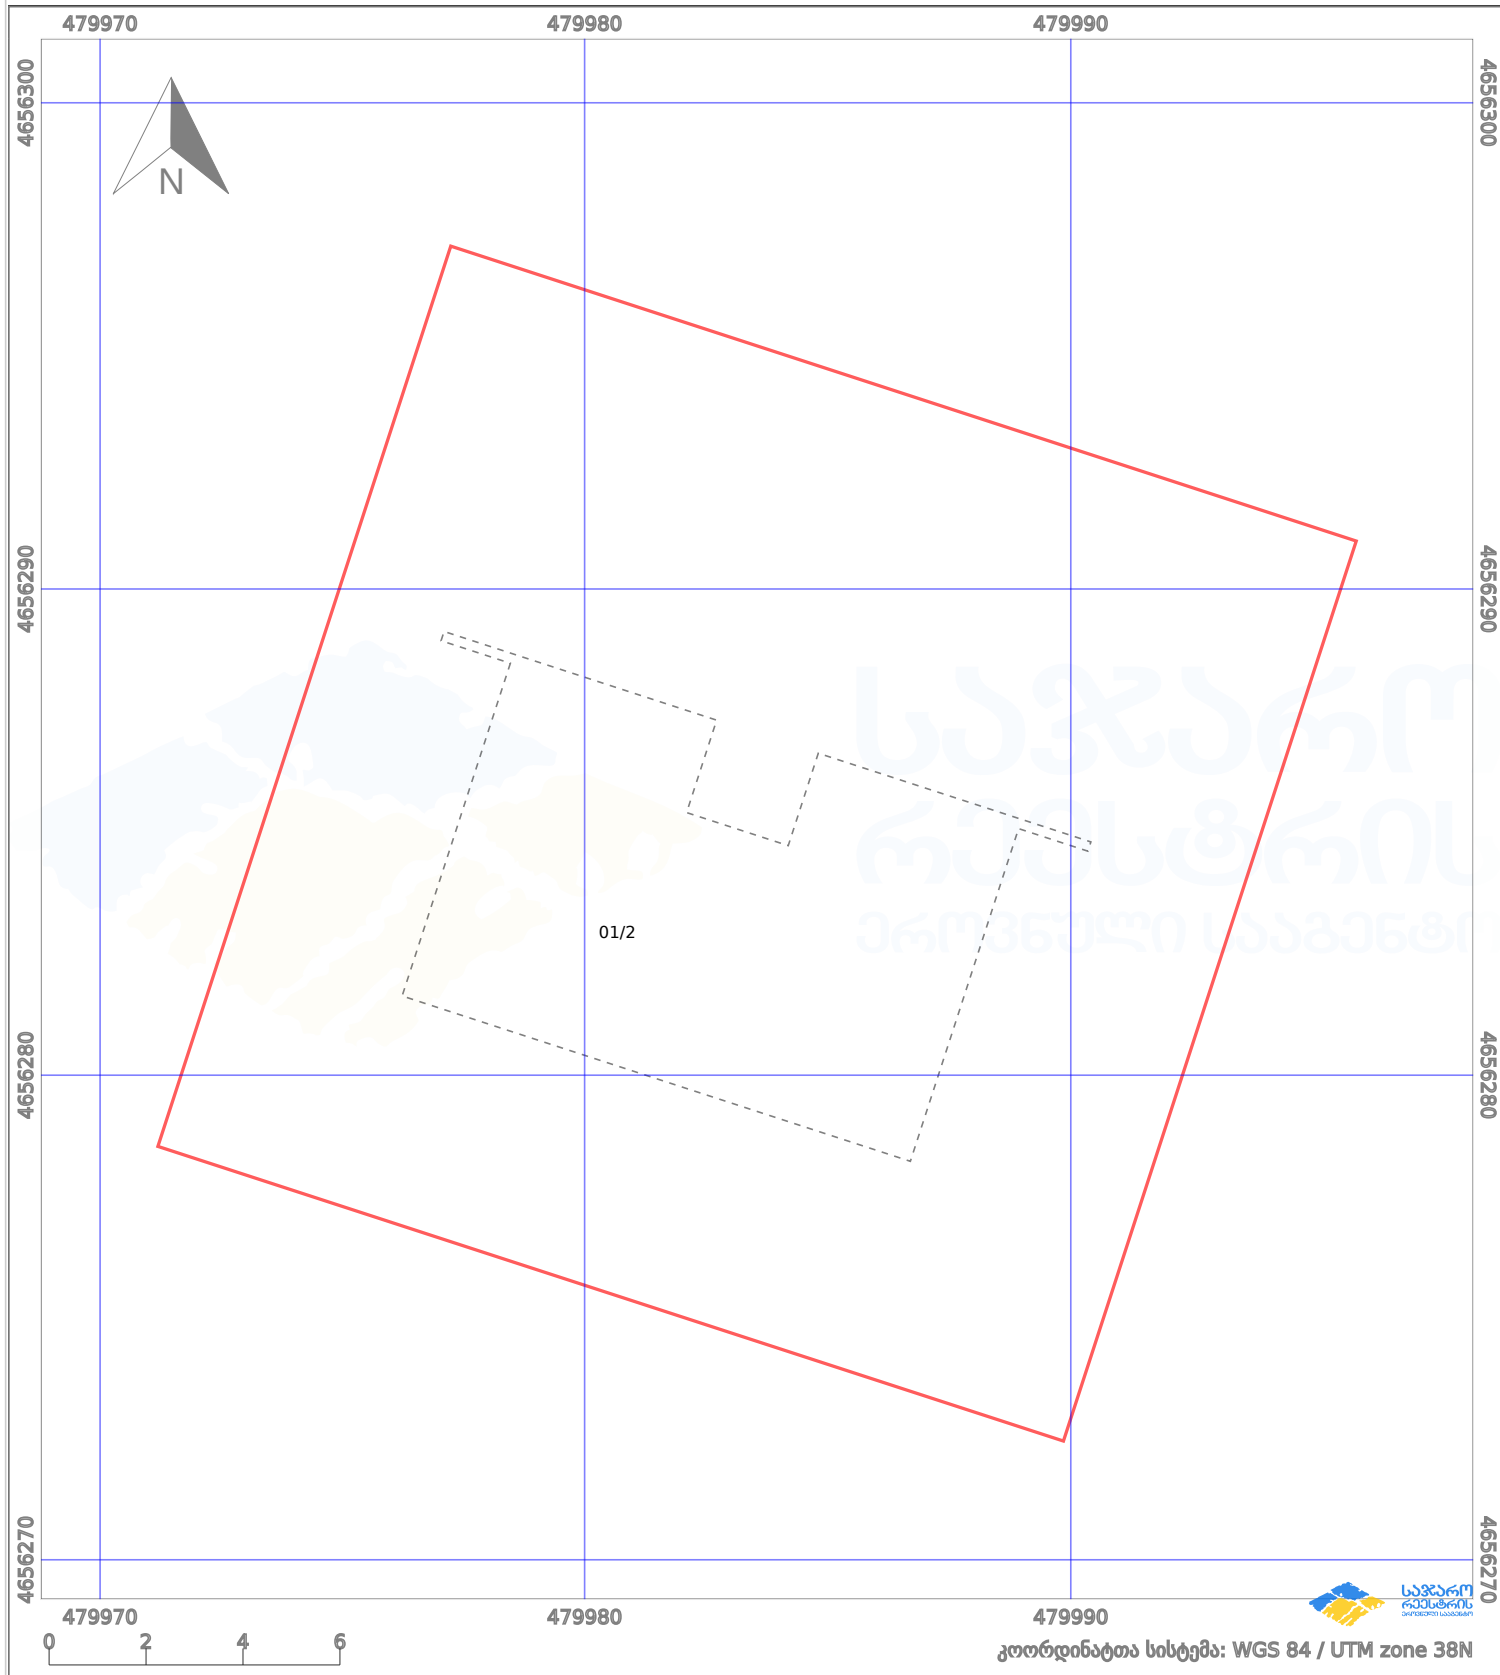

კოორდინატთა სისტემა: WGS 84 / UTM zone 38N

პირობითი აღნიშვნები:

	ნაკვეთის საზღვარი		მშენებარე ნაგებობა		02/4	ამენებული ნაგებობა		მინისქვეშა ნაგებობა
	საზღვარი ნაგებობა		ტყის ფონდი			ვალდებულება		ქარსაფარი ბოლი