




საკადასტრო გეგმა

საქართველოს რეესტრის ეროვნული სააგენტო

საკადასტრო კოდი: **01.72.14.028.752**
განცხადების ნომერი: **882020808106**
მომზადების თარიღი: **26/08/2021**

ნაკვეთის დანიშნულება: **სასოფლო-სამეურნეო**
ფართობი: **108 კვ.მ (WGS 84 / UTM zone 38N)**

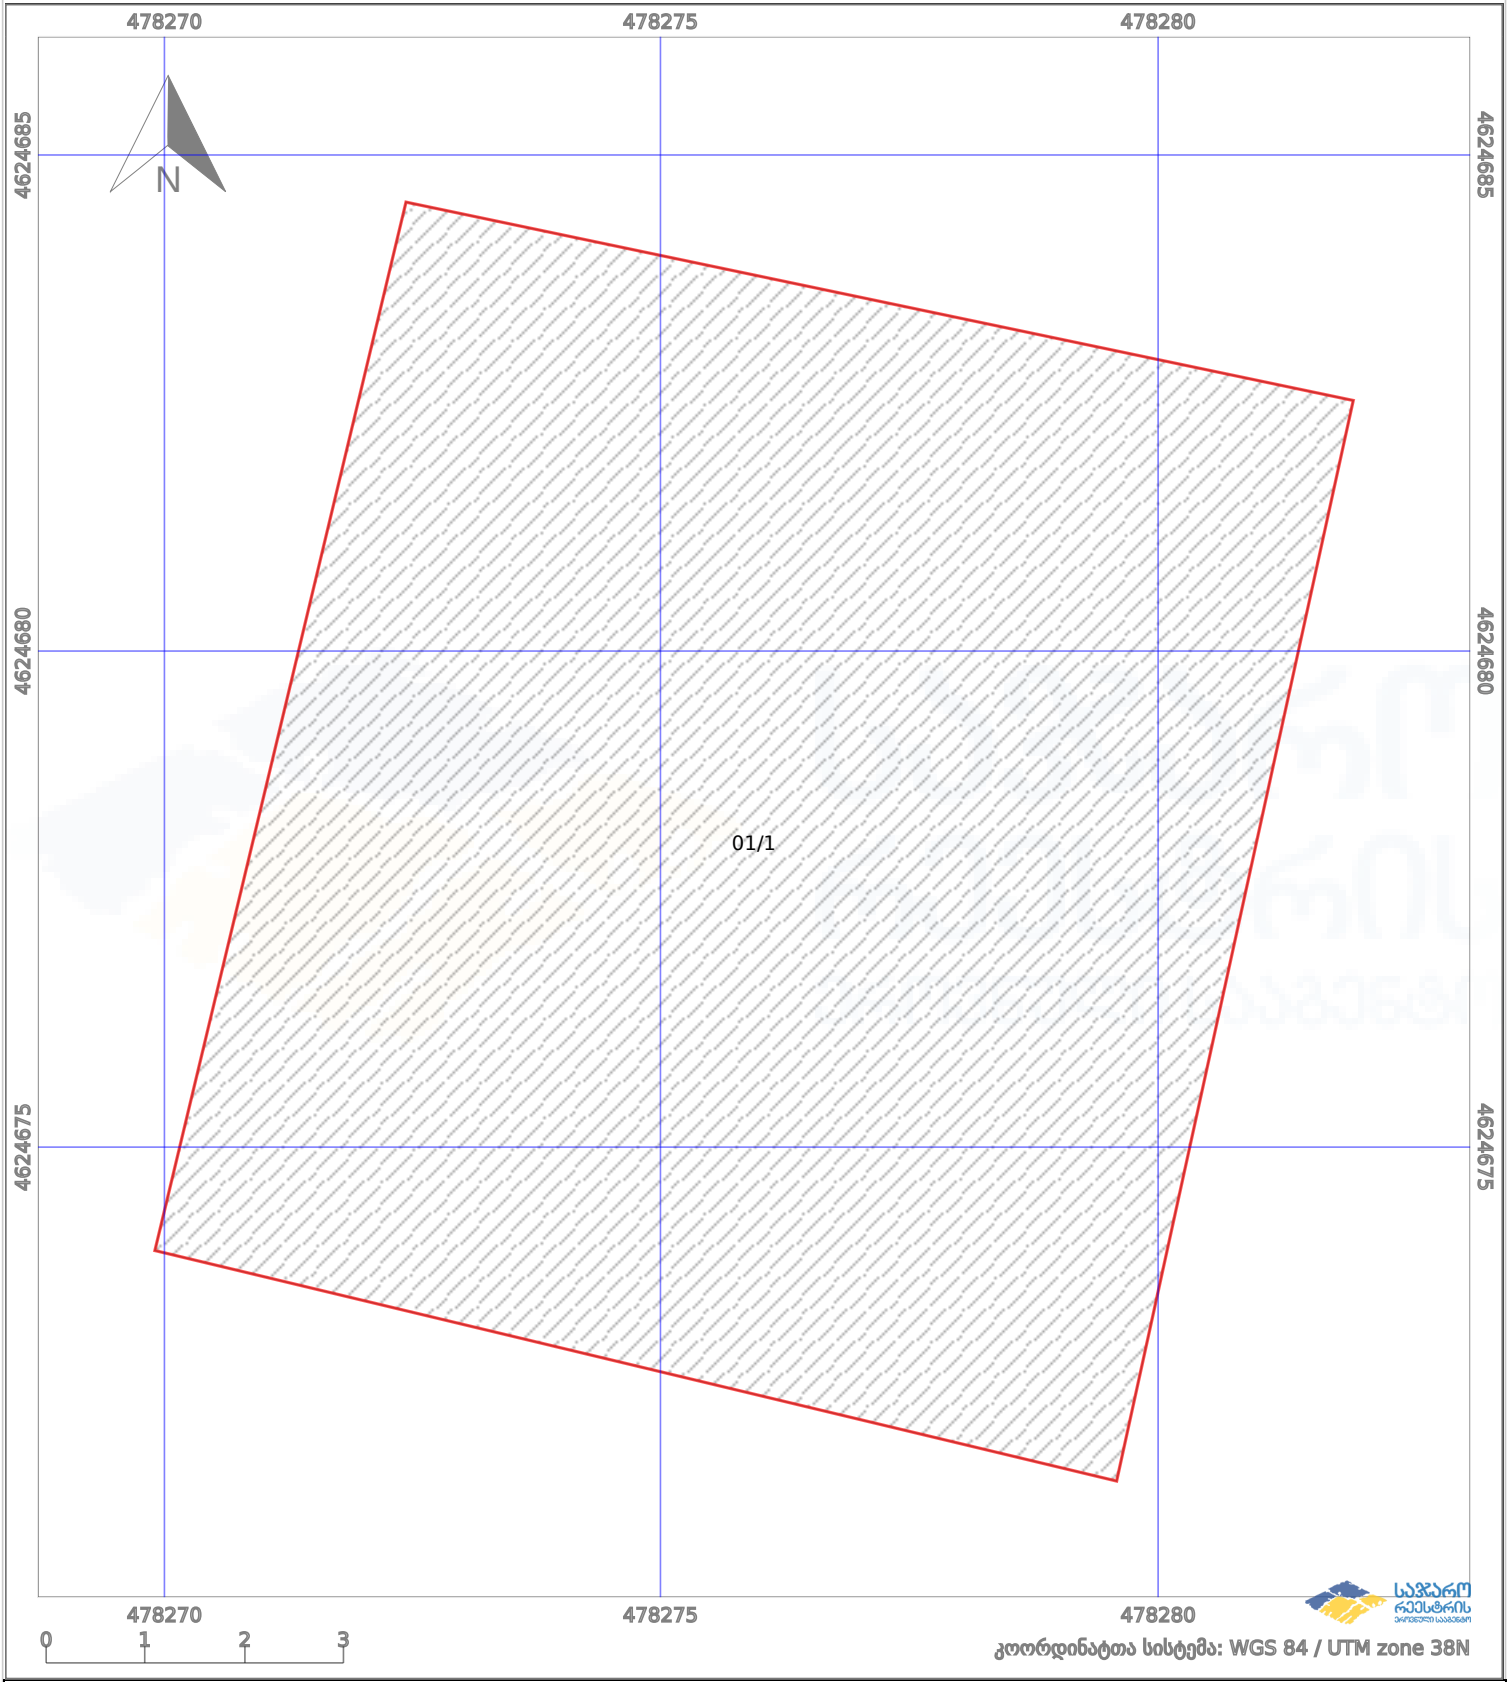

	ნაკვეთის საზღვარი		პირობითი აღნიშვნები: მშენებარე ნაგებობა		აშენებული ნაგებობა
	საზღვარი ნაგებობა		ტყის ფონდი		ვალდებულება