




საკადასტრო გეგმა

საჯარო რეესტრის ეროვნული
სააგენტო

საკადასტრო კოდი: **67.12.37.018.081**
განცხადების ნომერი: **882022442408**
მომზადების თარიღი: **16/01/2023**

ნაკვეთის დანიშნულება: **სასოფლო-სამეურნეო(საკარმიდამო)**
ფართობი: **1887 კვ.მ (WGS 84 / UTM zone 38N)**

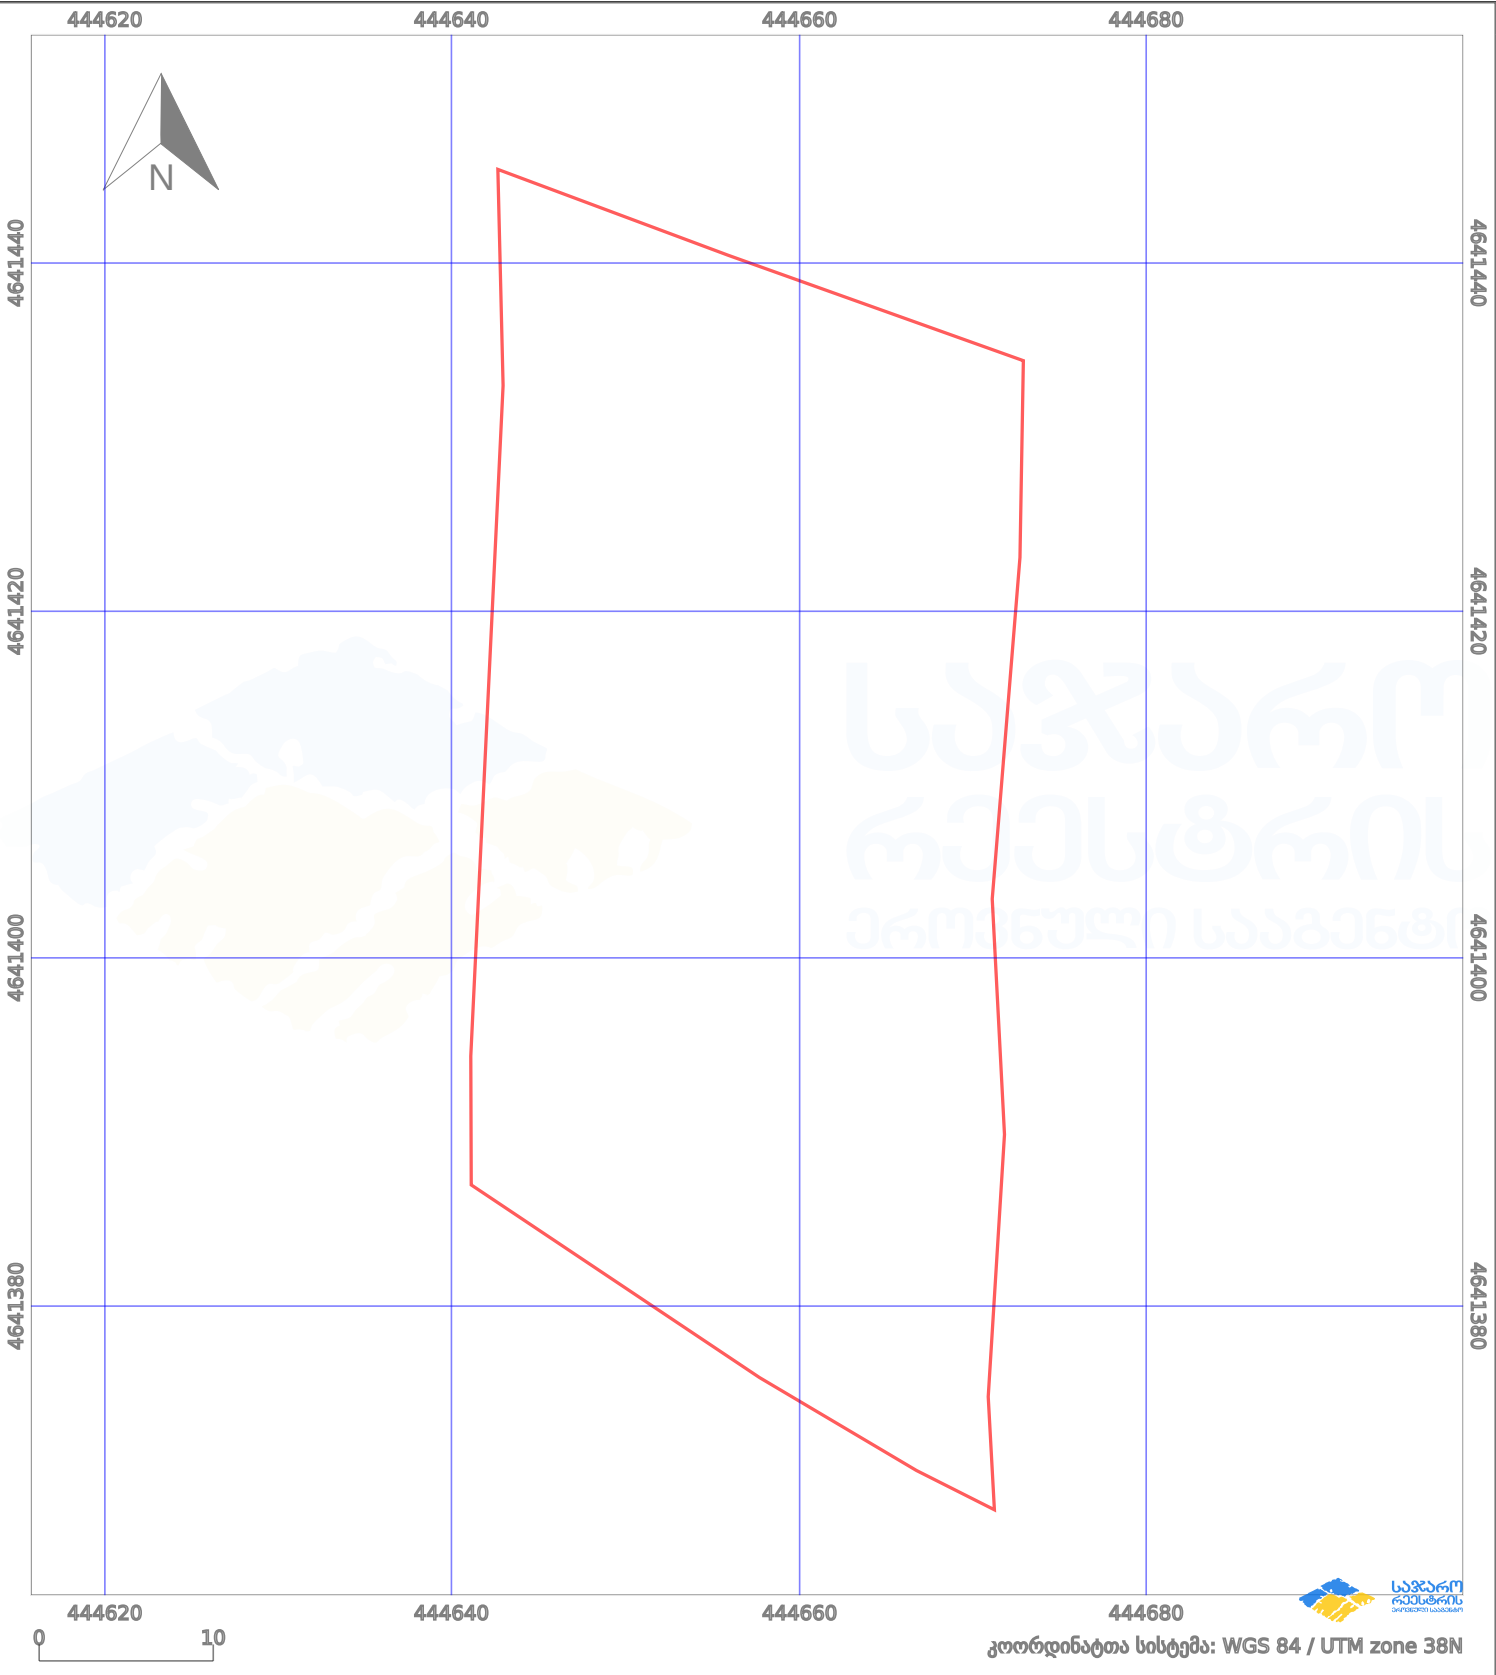

პირობითი აღნიშვნები:					
	ნაკვეთის საზღვარი		მშენებარე ნაგებობა		აშენებული ნაგებობა
	სამობრივი ნაგებობა		ტყის ფონდი		ვალდებულება
					ქარსაფარი ზოლი