




საკადასტრო გეგმა

საქართველოს რეესტრის ეროვნული სააგენტო

საკადასტრო კოდი: **26.01.48.031**
განცხადების ნომერი: **892022012763**
მომზადების თარიღი: **29/12/2022**

ნაკვეთის დანიშნულება: **არასასოფლო საშენი ნაგებობა**
ფართობი: **112256 კვ.მ (WGS 84 / UTM zone 38N)**
112204 კვ.მ (WGS 84 / UTM zone 37N)

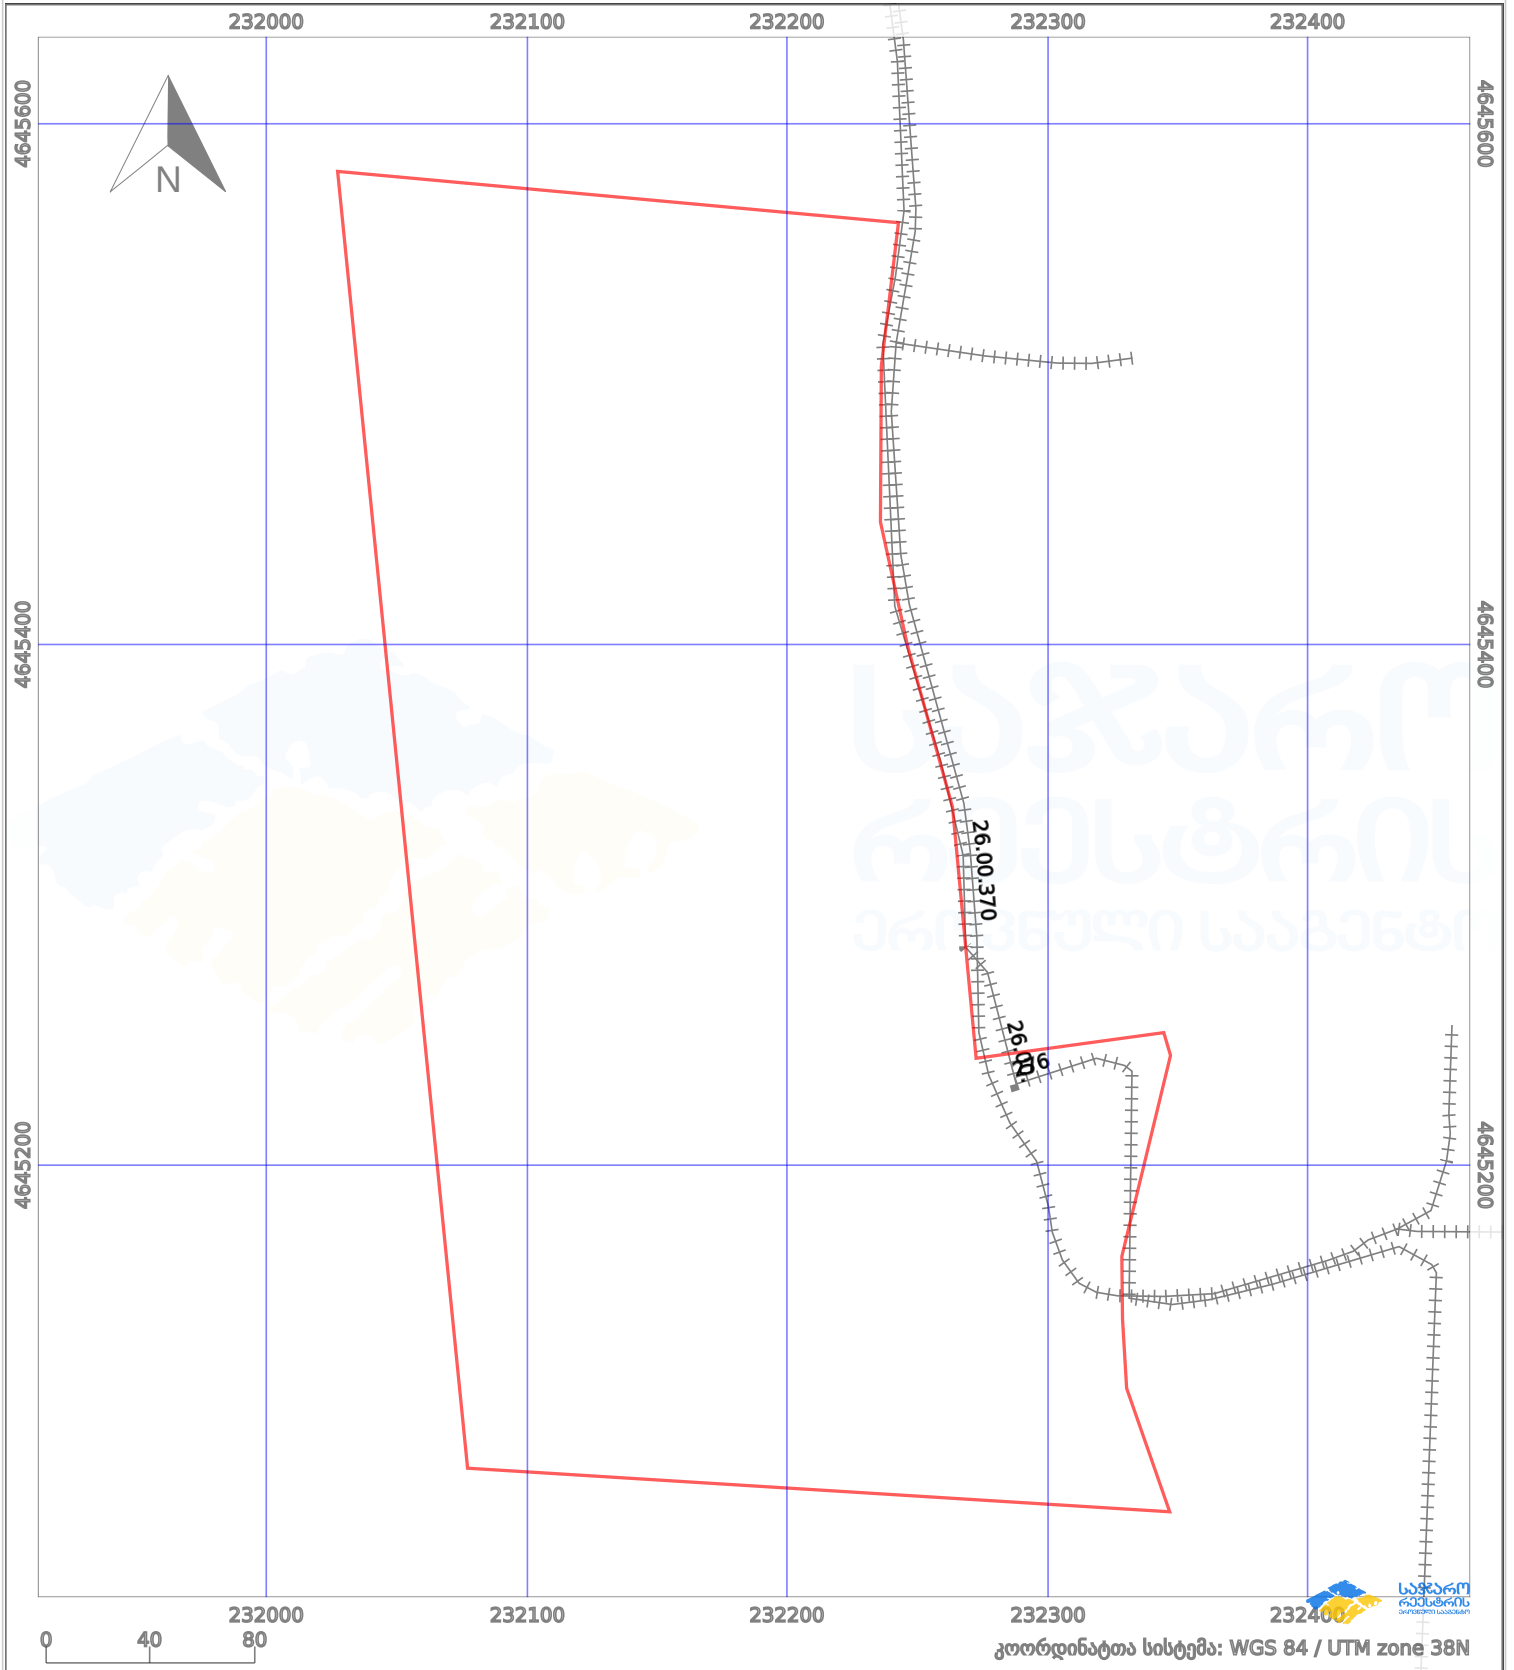

პირობითი აღნიშვნები:

	ნაკვეთის საზღვარი		მშენებარე ნაგებობა		02/4 აშენებული ნაგებობა		ქარსაფარი ზოლი
	საზობრივი ნაგებობა		ტყის ფონდი		ვალდებულება		