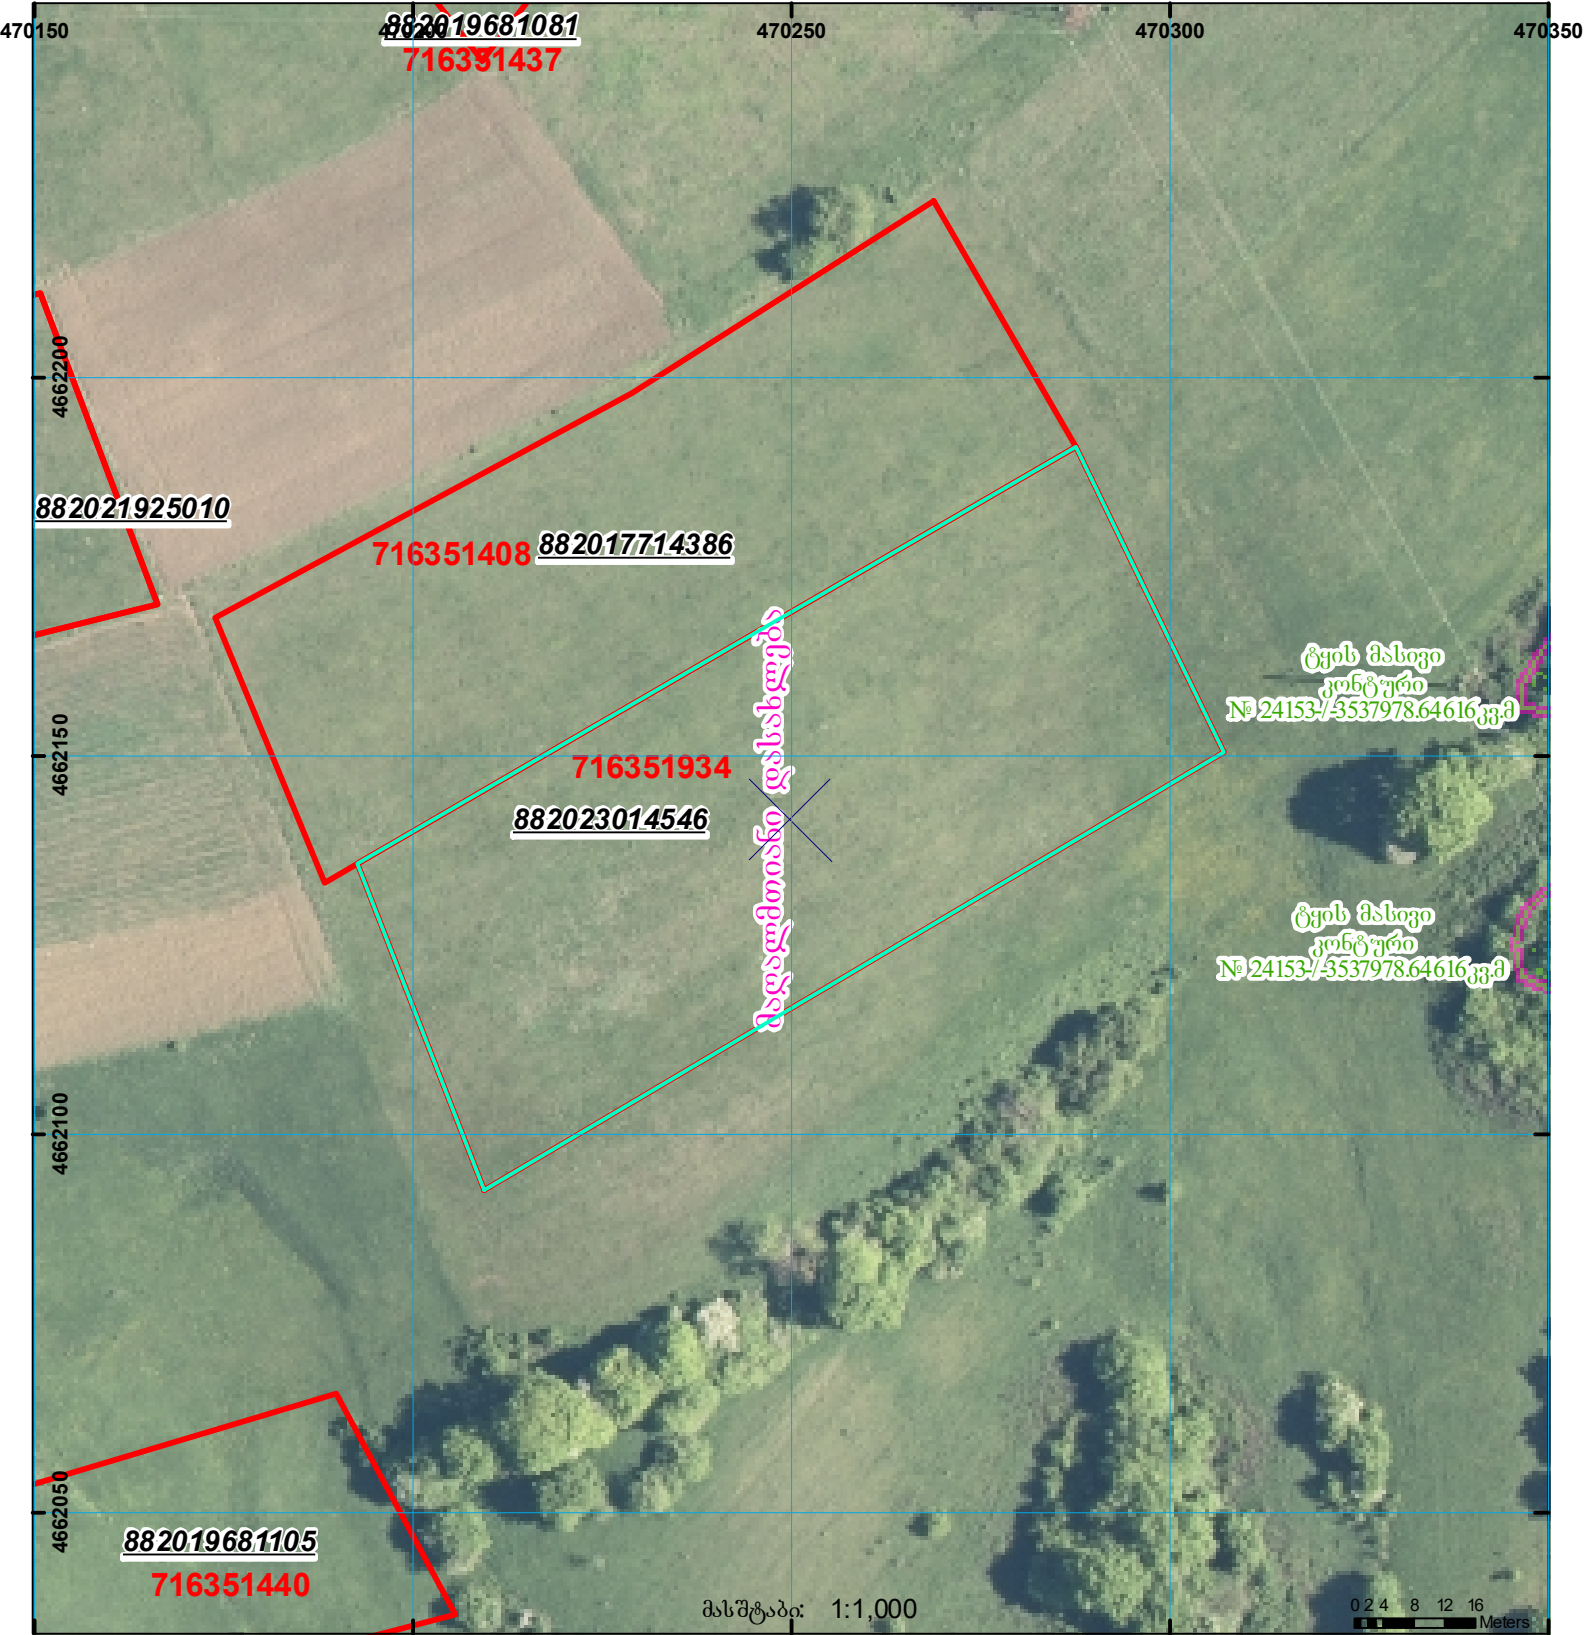
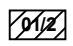

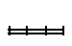

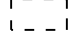


მიწის ნაკვეთის საკადასტრო კოდი: 71 63 51 934
 ბანცხალების რეგისტრაციის ნომერი: 882023014546
 მიწის ნაკვეთის ფართობი: 5040 კვ.მ.
 მომზადების თარიღი: 28.02.23



	შენიშვნა-ნაგებობა, პირობითი ნომერით/სართულიანობა		კალდებულება		საზობრივი ნაგებობა
	მიწის ნაკვეთის საკადასტრო საზღვარი		შუენებარე ნაგებობა		

UTM (საერთაშორისო) სისტემის კოორდ.