



საკადასტრო გეგმა

საჯარო რეესტრის ეროვნული
სააგენტო

საკადასტრო კოდი: **43.10.42.420**

განცხადების ნომერი: **892018872630**

მომზადების თარიღი: **05/11/2018**


ნაკვეთის დანიშნულება:

სასოფლო-სამეურნეო

ფართობი:

2877 კვ.მ (WGS 84 / UTM zone 38N)

2876 კვ.მ (WGS 84 / UTM zone 37N)

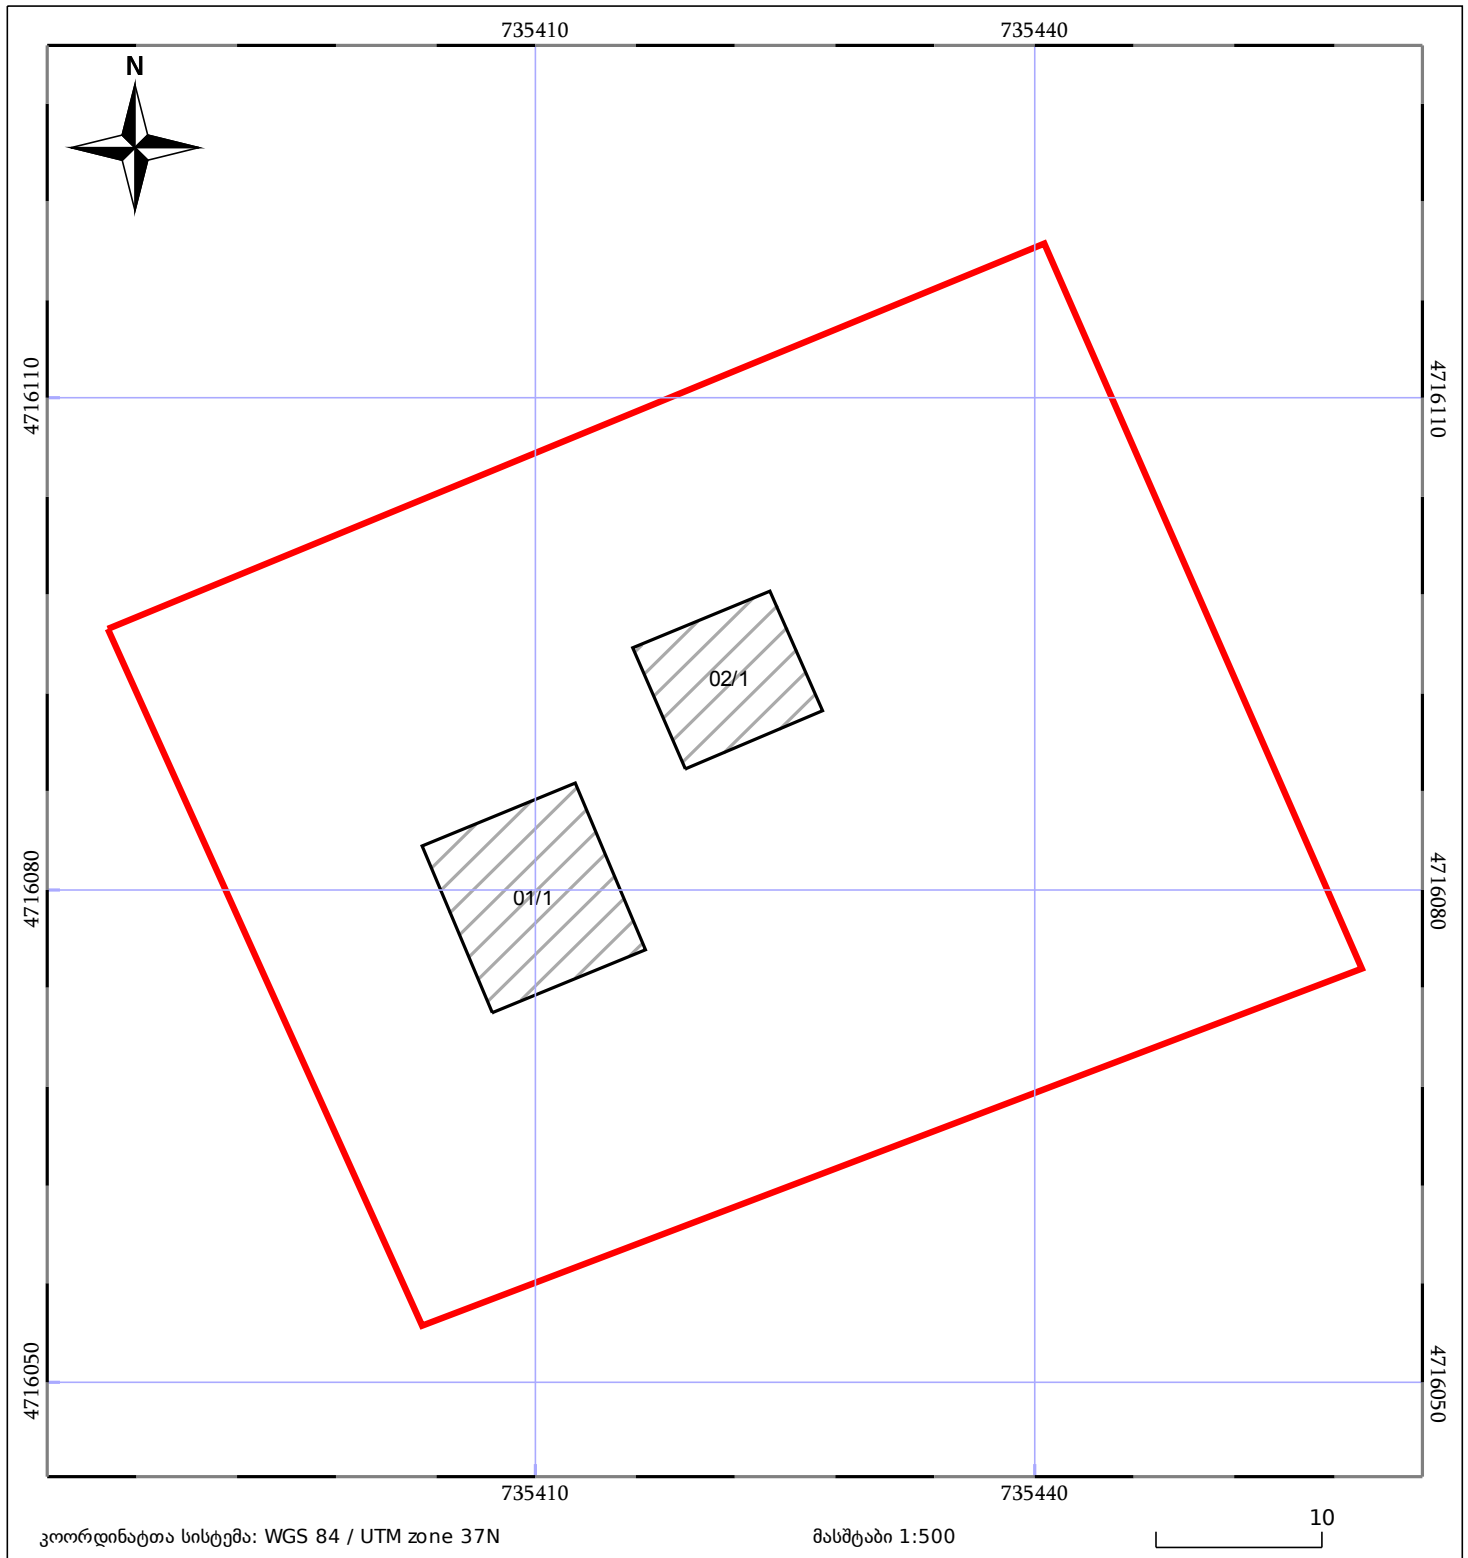

05/25 მშენებარე ნაგებობა

05/25 შენობა/ნაგებობა

ტყის ფონდი

ნაკვეთის საკადასტრო საზღვარი

ხაზობრივი ნაგებობა

ვალდებულება