



# საკადასტრო გეგმა

საჯარო რეესტრის ეროვნული  
სააგენტო

საკადასტრო კოდი: **81.08.18.507**


ნაკვეთის დანიშნულება:

განცხადების ნომერი: **882022509827**

ფართობი:

**3560 კვ.მ (WGS 84 / UTM zone 38N)**

მომზადების თარიღი: **14/07/2022**

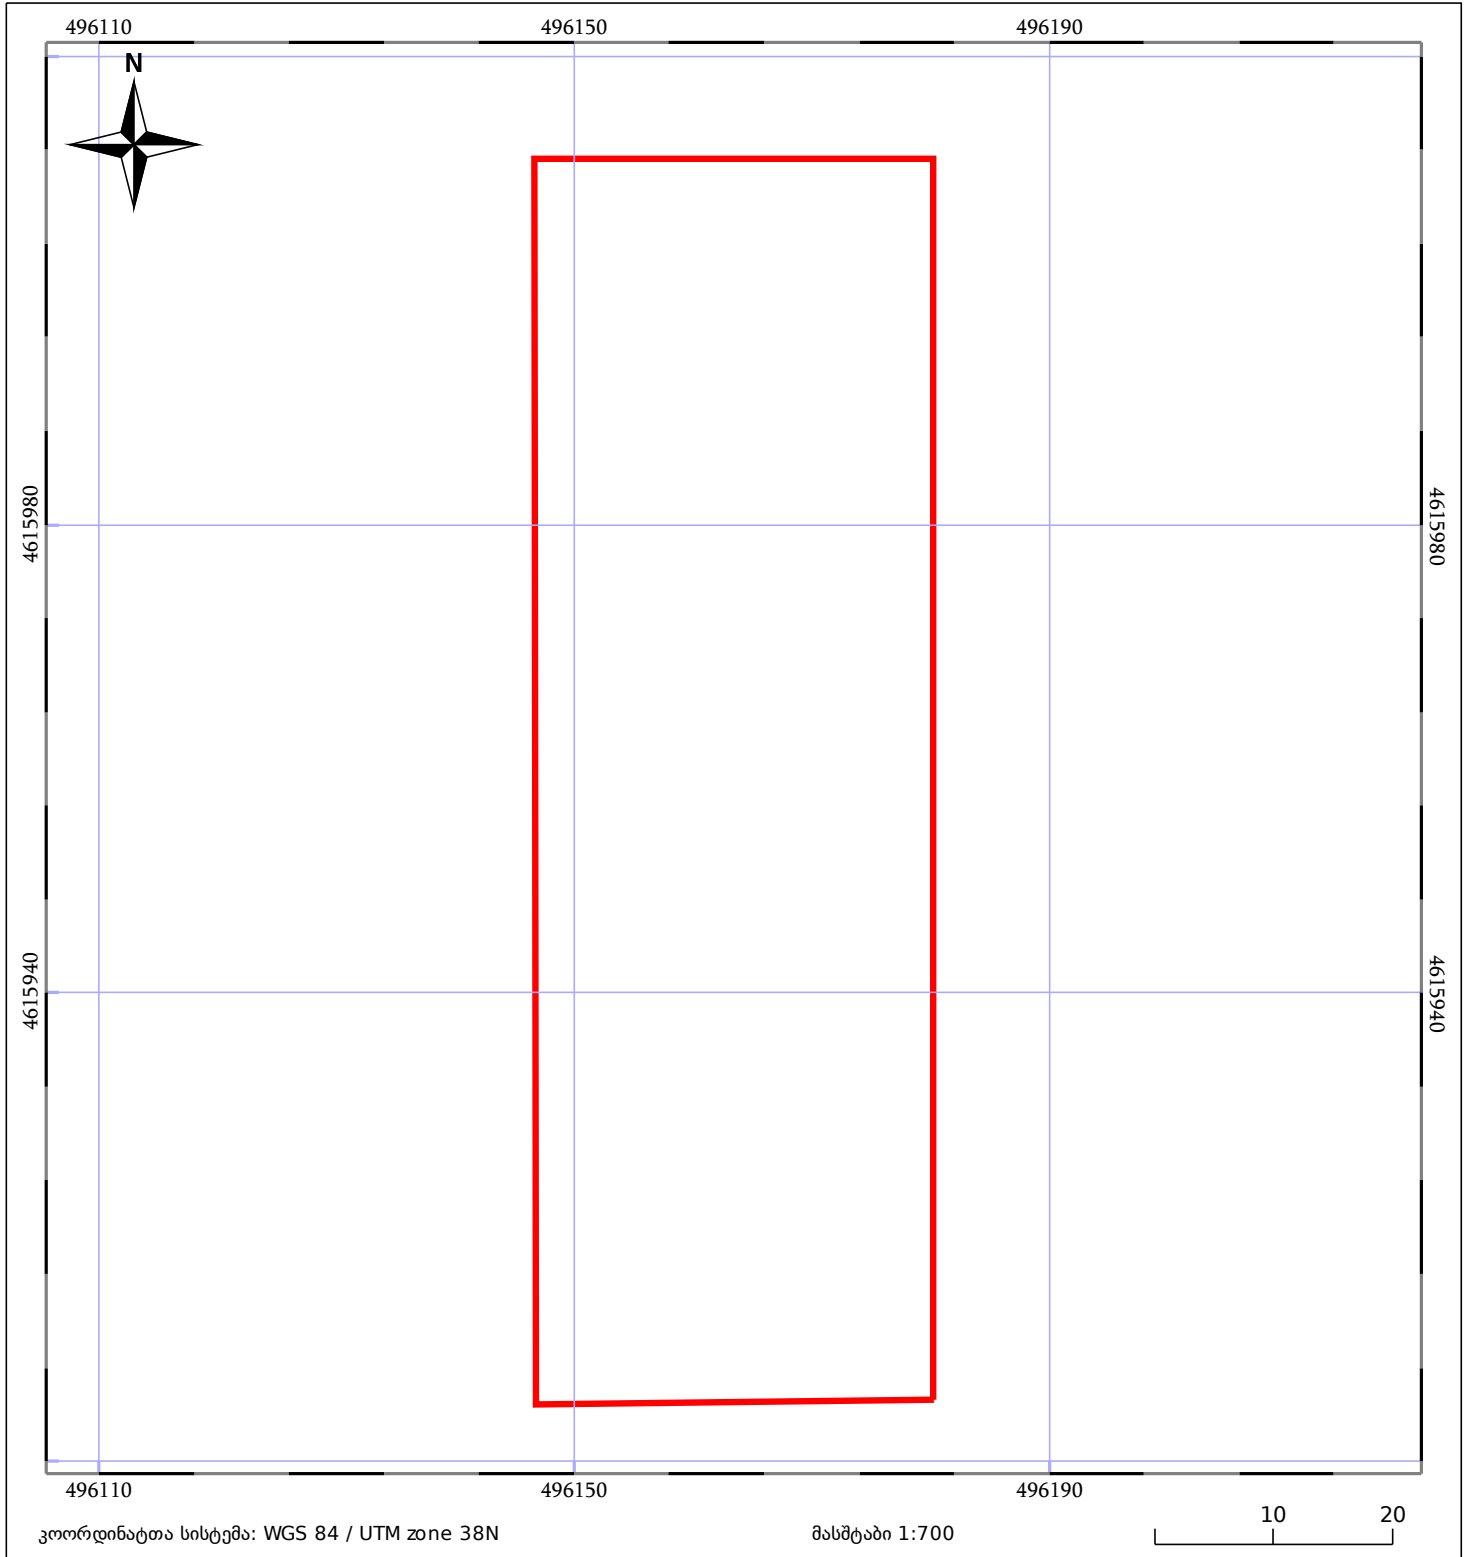

05/25 მშენებარე ნაგებობა	ნაკვეთის საკადასტრო საზღვარი	05/25 შენობა/ნაგებობა
საზღვრული ნაგებობა	ტყის ფონდი	ვალდებულება