

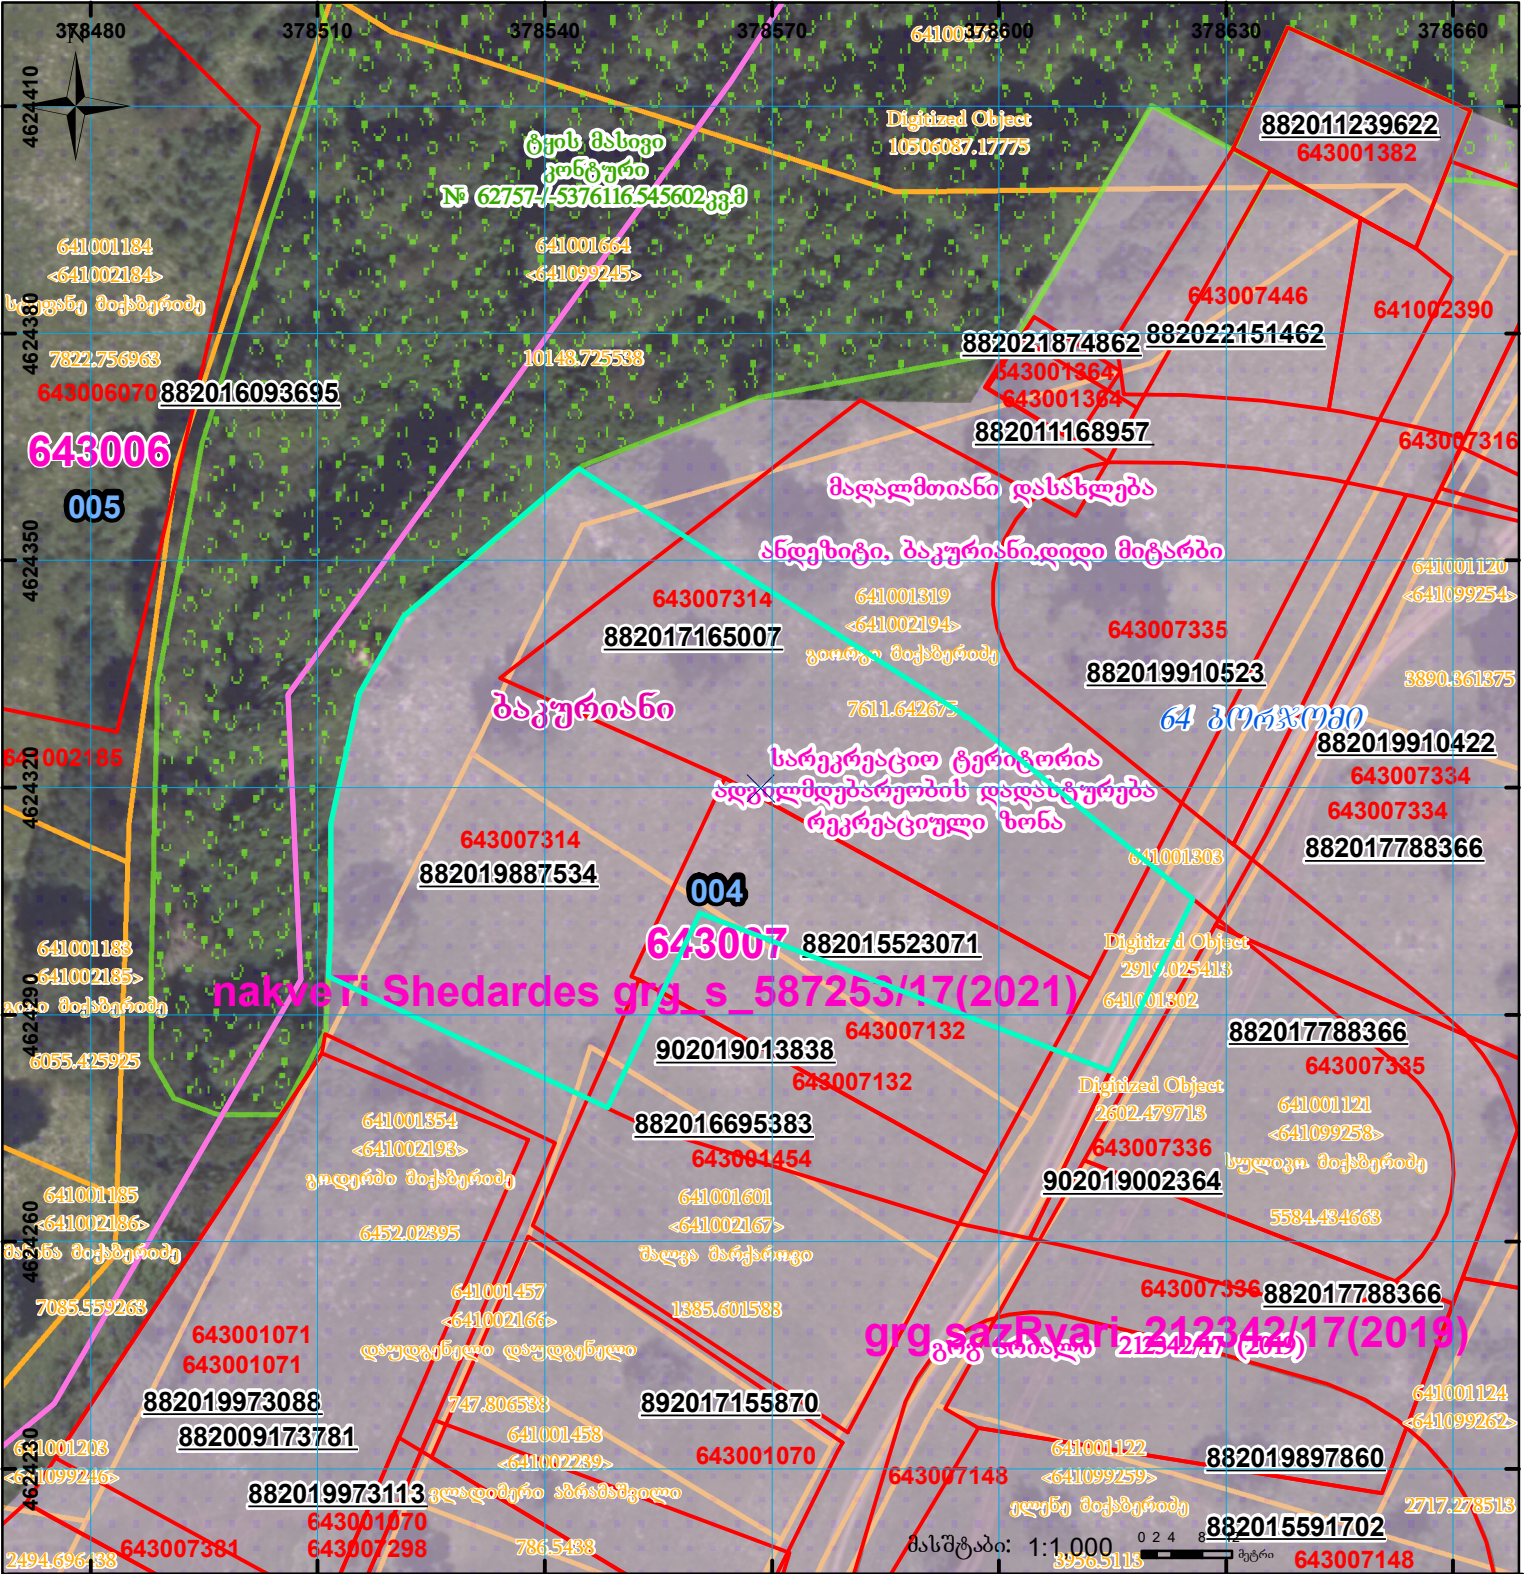



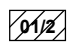


ნაკვეთი იცვლის რეგისტრირებულ საზღვარს 1/3-ზე მეტად, იმცირებს ფართობს ზედღება რეგისტრირებულ მონაცემთან: 64.30.01.454 64.30.07.132
 902019013838 ბანაცხალით დასრულების შემთხვევაში 64.30.07.132-ზე აღმოიფხვრება ზედღება რეკრეაციული ზონა (აღბილმდებარეობის დადასტურება)

მიწის ნაკვეთის საკადასტრო კოდი: **643007314**
 ბანაცხალების რეგისტრაციის ნომერი: **882019887534**
 მიწის ნაკვეთის ფართობი: **5456 კვ.მ.**
 დანიშნულება:
 მომზადების თარიღი: **14.03.22**

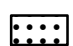

	შენიშნული ნაკვეთი, პირობითი ნომერი/სართულიანობა		ვალდებულება		სარეგისტრაციოდ წარმოდგენილი ნაკვეთი
	მიწის ნაკვეთის საკადასტრო საზღვარი		შუენებარე ნაკვეთი		საზოგადოებრივი ნაკვეთი

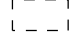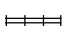UTM (საერთაშორისო) სისტემის კოორდ.