



# საკადასტრო გეგმა

საქართველოს რეესტრის ეროვნული სააგენტო


საკადასტრო კოდი: **01.81.01.106.050**

ნაკვეთის დანიშნულება: **სასოფლო-სამეურნეო**

განცხადების ნომერი: **882023365870**

ფართობი: **1311 კვ.მ (WGS 84 / UTM zone 38N)**

მომზადების თარიღი: **19/04/2023**

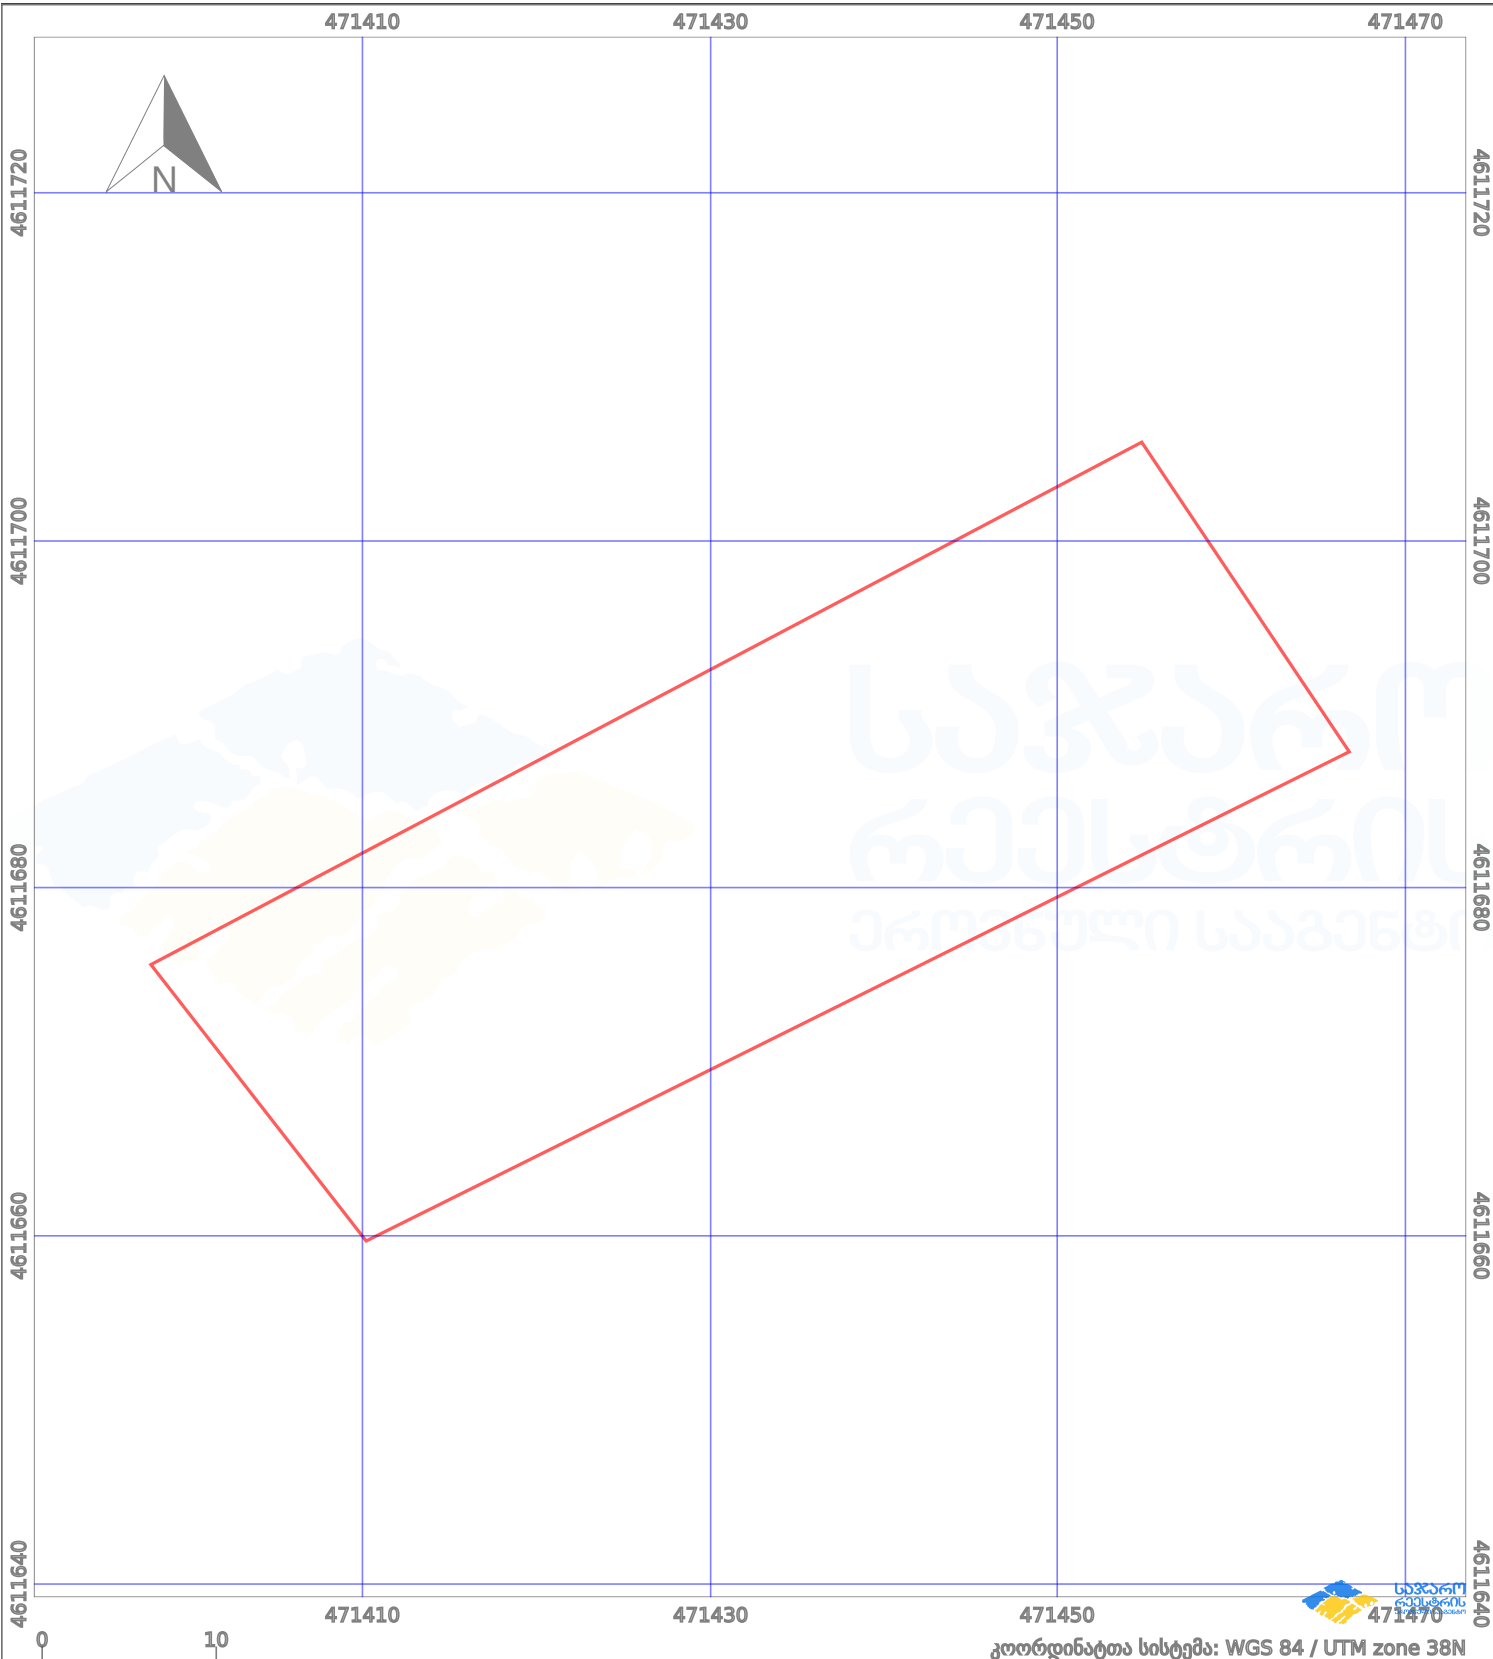

პირობითი აღნიშვნები:

- |  |                   |  |                    |  |                    |  |                |
|--|-------------------|--|--------------------|--|--------------------|--|----------------|
|  | ნაკვეთის საზღვარი |  | მშენებარე ნაგებობა |  | აშენებული ნაგებობა |  | ქარსაფარი ზოლი |
|  | საზღვარი ნაგებობა |  | ტყის ფონდი         |  | ვალდებულება        |  |                |