



საქართველოს იუსტიციის სამინისტრო
საჯარო რეგისტრის ეროვნული სააგენტო

საკადასტრო გეგმა

მიწის ნაკვეთის საკადასტრო კოდი: 57 08 56 064


ბანცხალების რეგისტრაციის ნომერი: 882012861305

მიწის ნაკვეთის ფართობი: 4786 კვ.მ.

დანიშნულება: სასოფლო-სამეურნეო

კატეგორია:

გომზადების თარიღი: 21.09.2012

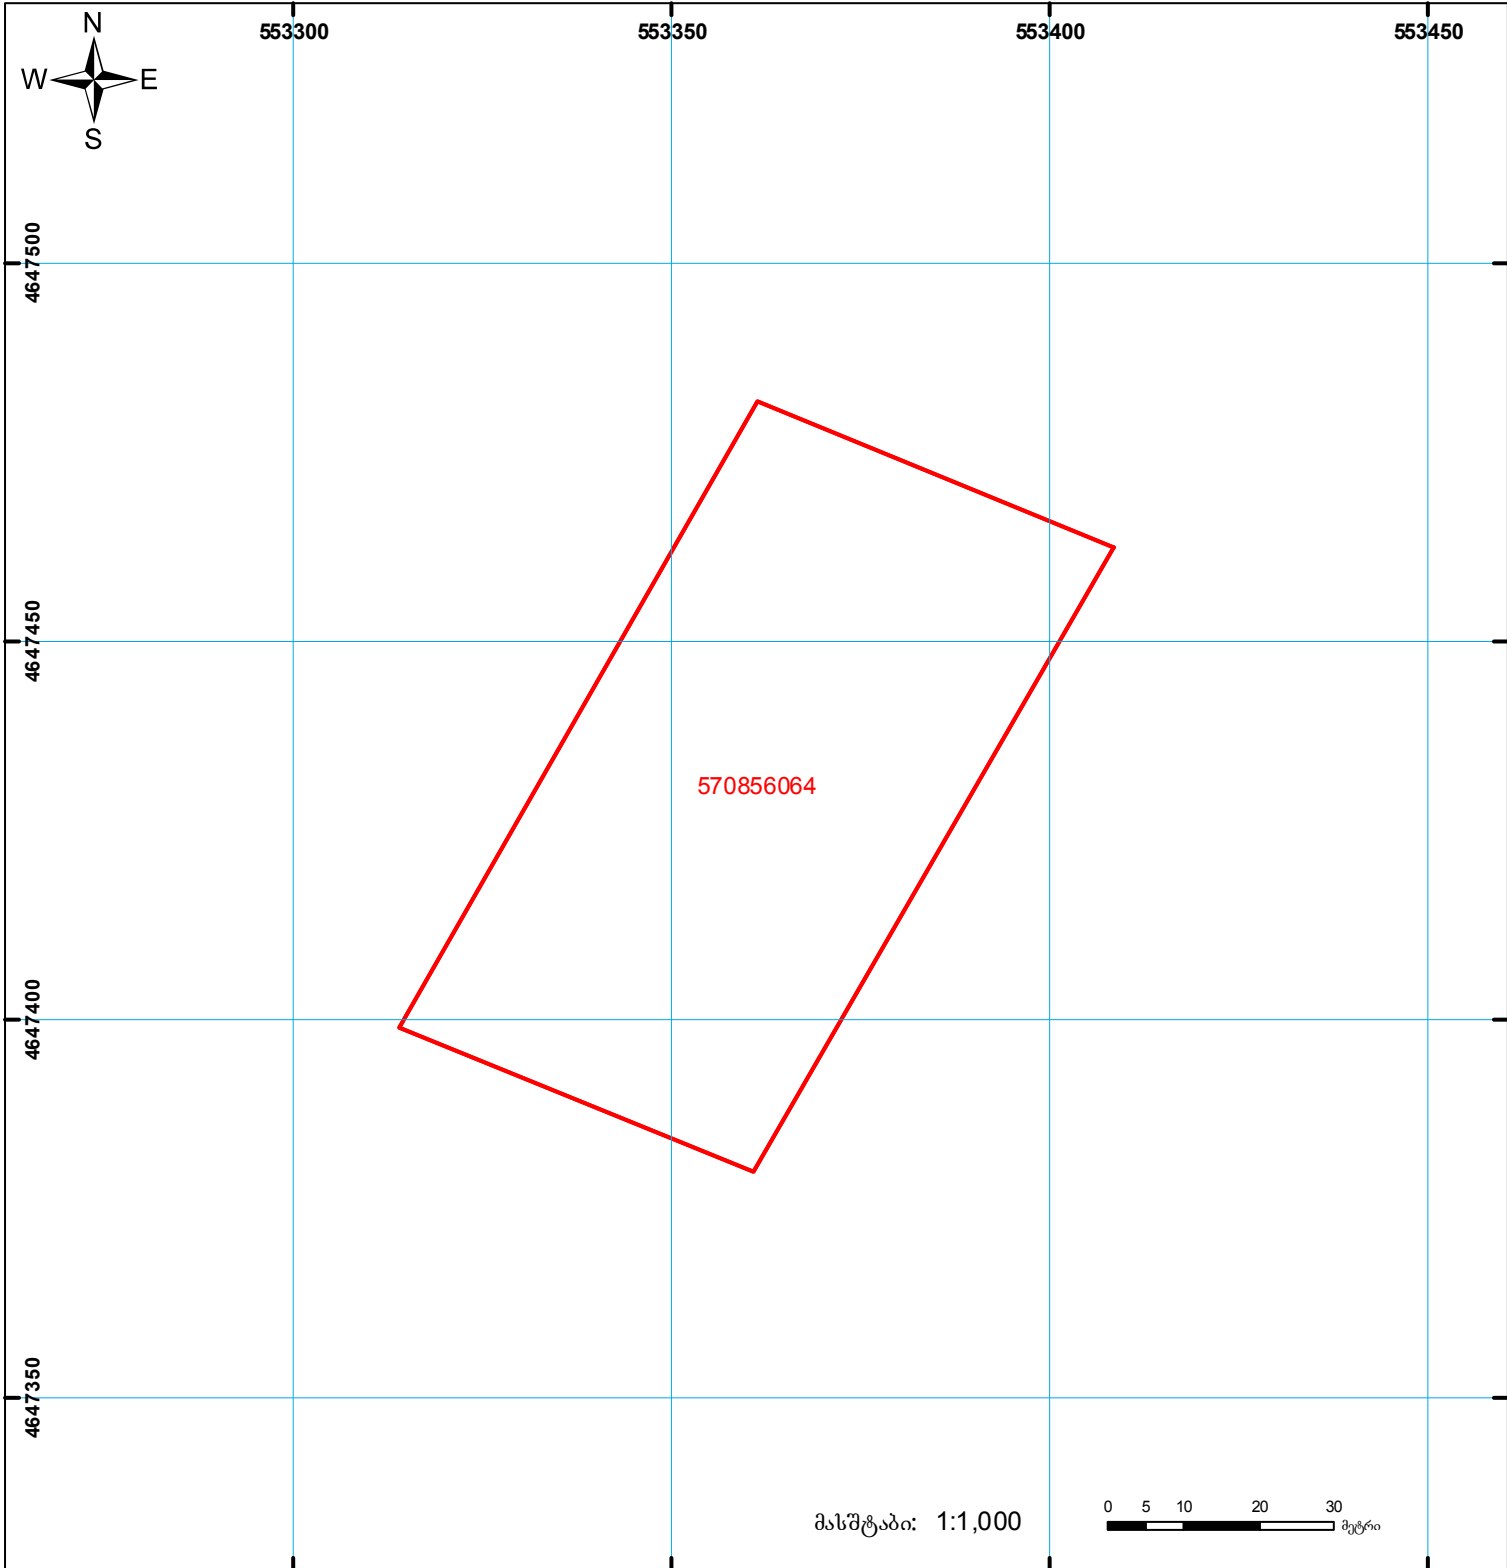

	შენიშნა-ნაგებობა, პირობითი ნომერი/სართულიანობა		ვადებულება		საზოგადოებრივი ნაგებობა
	მიწის ნაკვეთის საკადასტრო საზღვარი		მშენებარე ნაგებობა		

0.00
00'0 (საერთაშორისო) UTM სისტემის კოორდ.