




ბლოკის გეგმა

საჯარო რეესტრის ეროვნული
სააგენტო

ბლოკის საკადასტრო კოდი: **57.10.54.012**

მომზადების თარიღი: **03/05/2022**

განცხადების ნომერი: **882021813118**

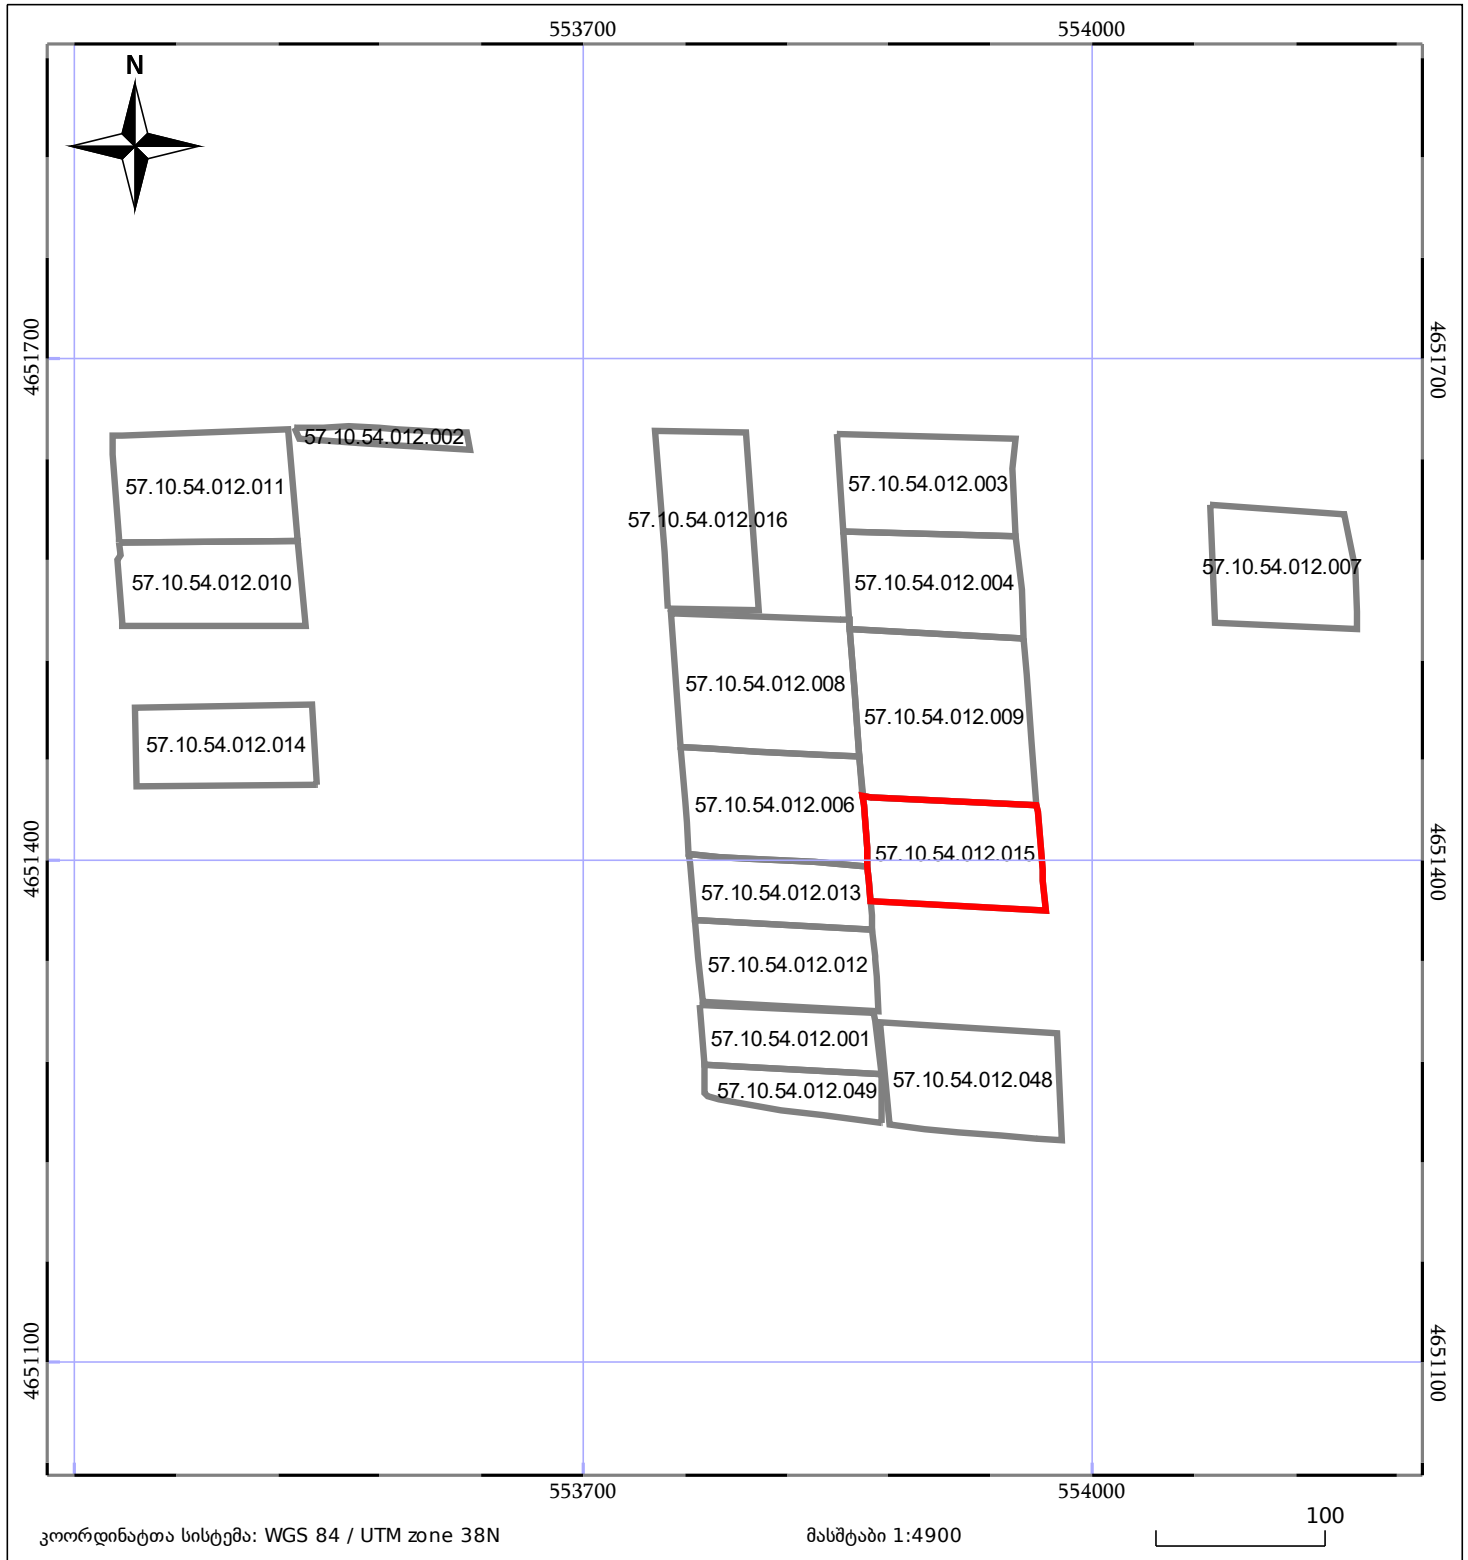

05/25	შენიშვნა ნაგებობა	ნაკვეთის საკადასტრო საზღვარი
05/25	შენიშვნა/ნაგებობა	ბლოკის საკადასტრო ფენა