


მიწის ნაკვეთის საკადასტრო კოდი:
 განცხადების რეგისტრაციის ნომერი:
 მიწის ნაკვეთის ფართობი:
 დანიშნულება:
 მომხმარებლის თარიღი

01.72.14.031.481
 882020808140
 783 კვ.მ.

28.10.20

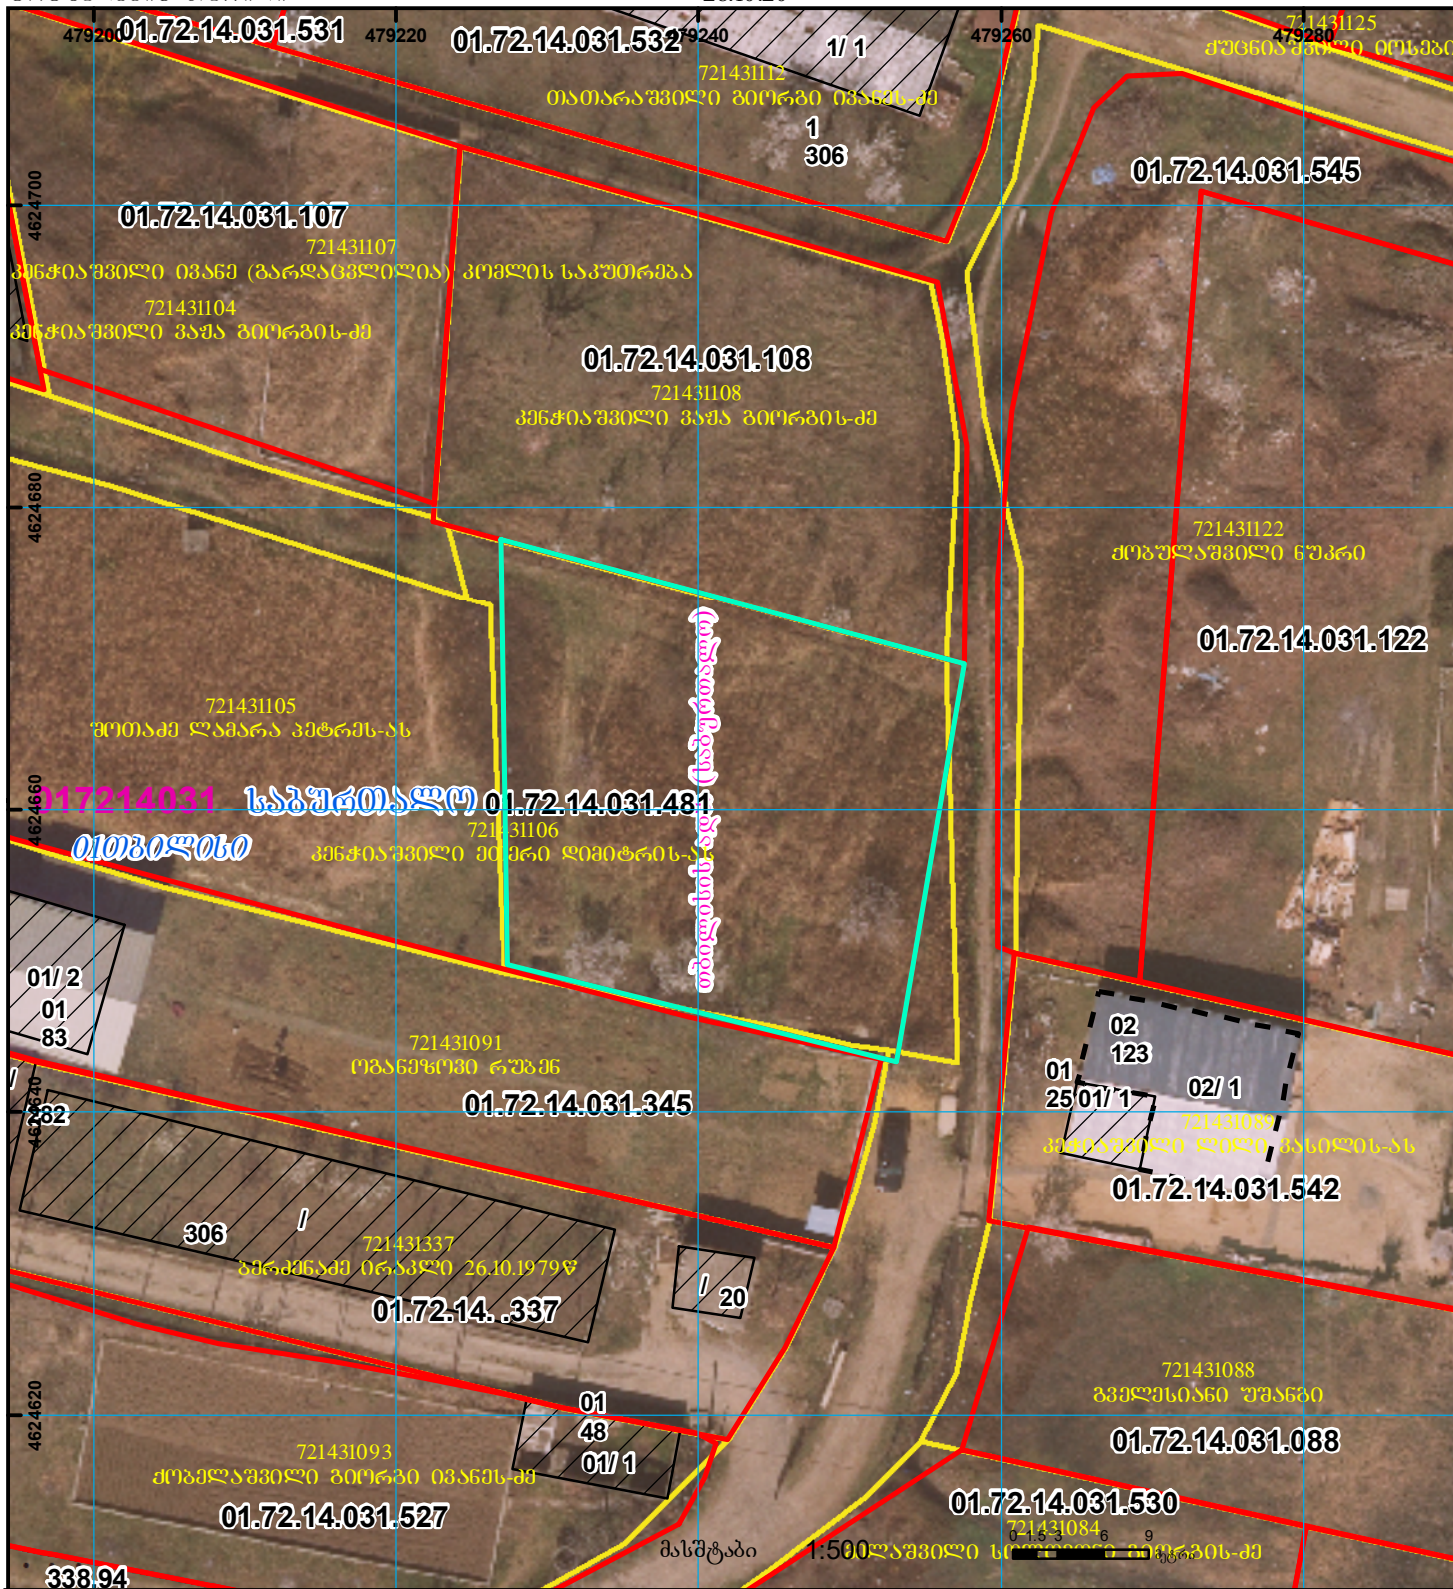

	შენიშნული ნაკვეთი, პირობითი ნომერი/სართულიანობა		ვალი/ბუნებრივი ნაკვეთი		საზღვრის ნაკვეთი	UTM (საერთაშორისო) სისტემის კოორდ.
	მიწის ნაკვეთის საკადასტრო საზღვარი		მშენებარე ნაკვეთი		მიწისკვეთი ნაკვეთი	