




# საკადასტრო გეგმა

საჯარო რეგისტრის ეროვნული სააგენტო

საკადასტრო კოდი: **22.21.05.690**  
განცხადების ნომერი: **892023173510**  
მომზადების თარიღი: **01/11/2023**

ნაკვეთის დანიშნულება:  
ფართობი:

**სასოფლო-სამეურნეო**  
**901 კვ.მ (WGS 84 / UTM zone 38N)**  
**900 კვ.მ (WGS 84 / UTM zone 37N)**

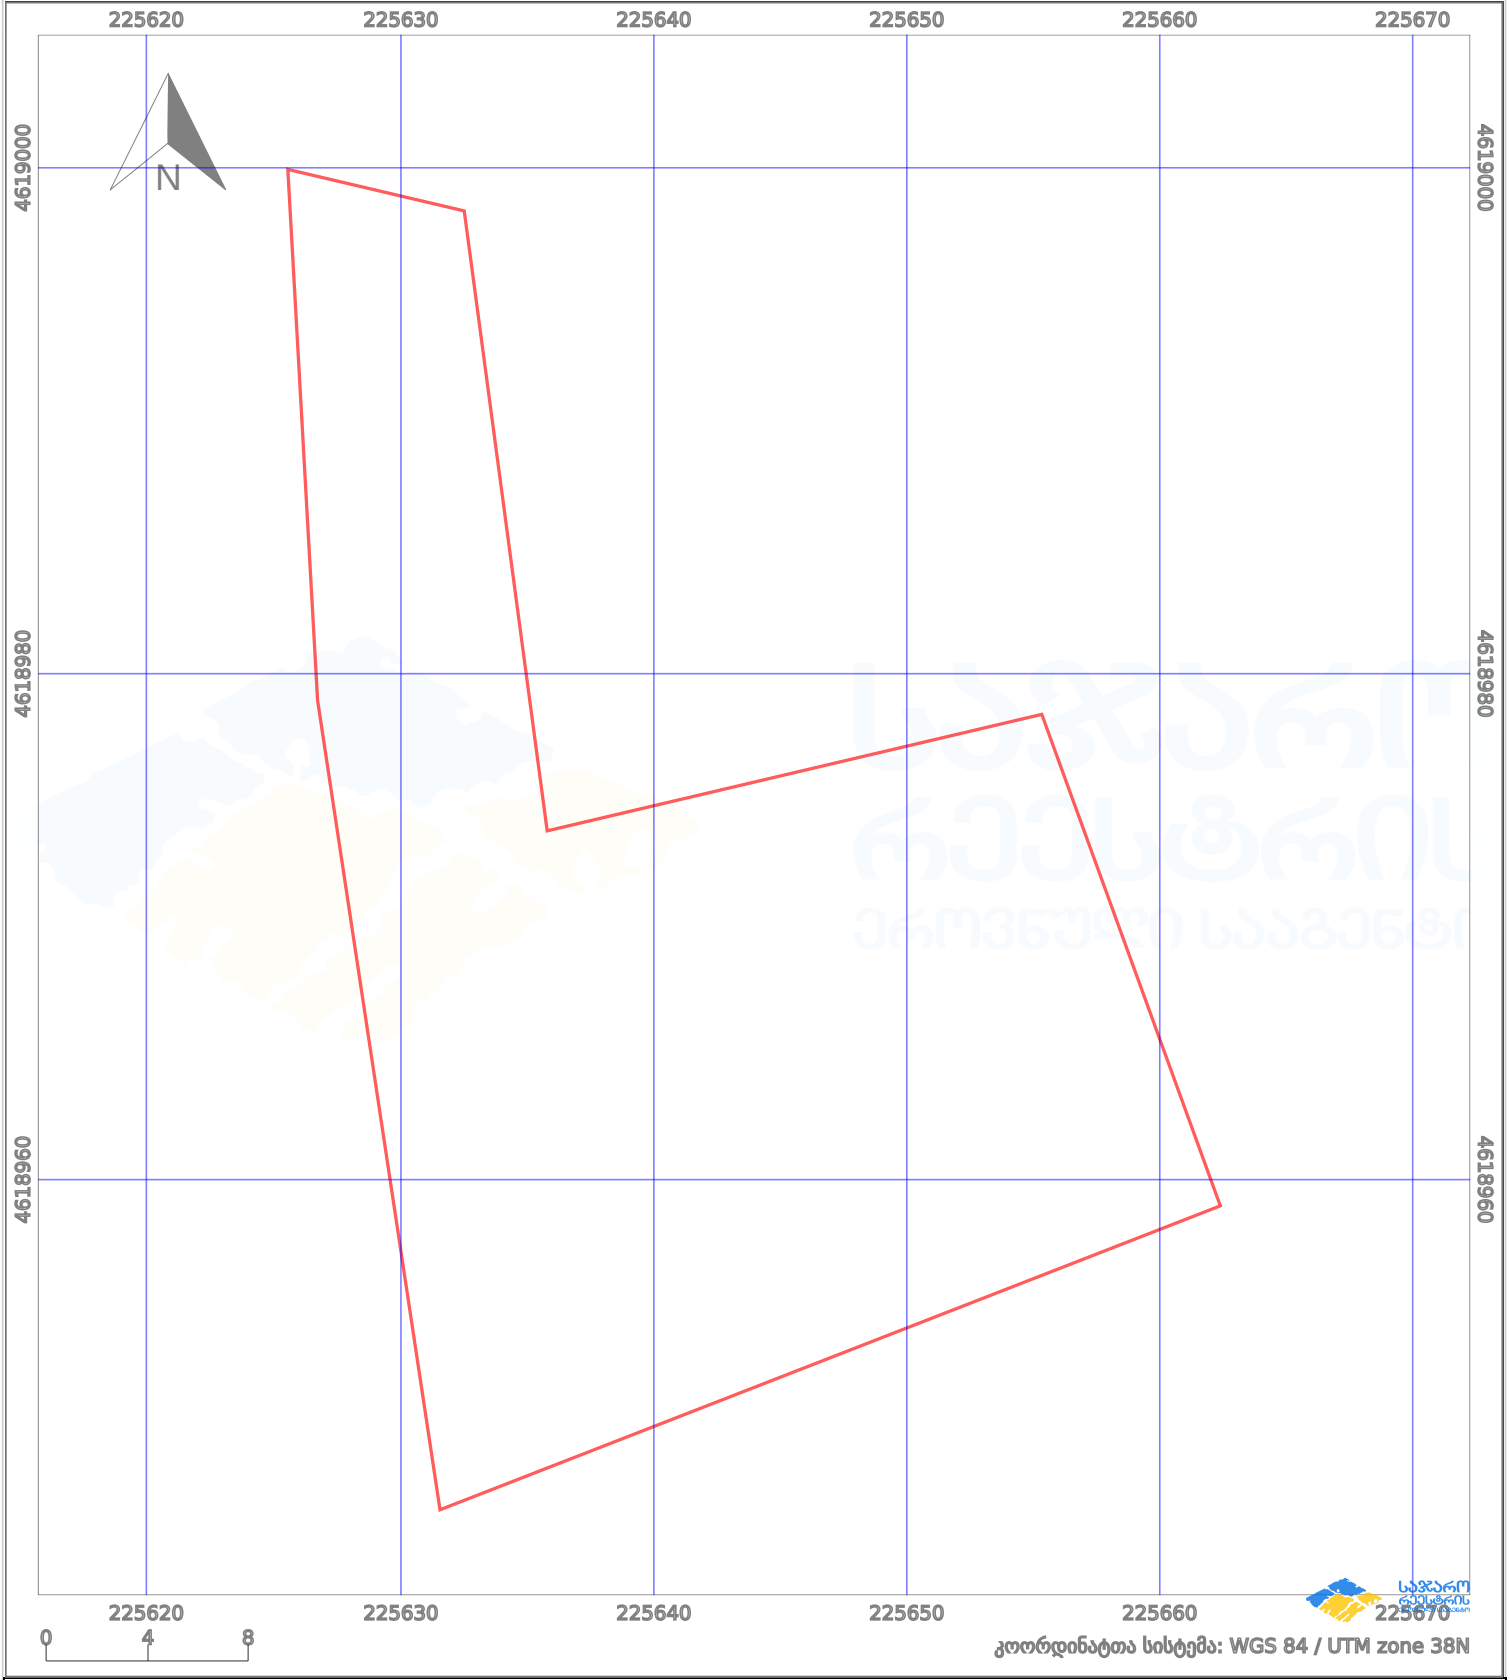

პირობითი აღნიშვნები:

	ნაკვეთის საზღვარი		მშენებარე ნაგებობა		აშენებული ნაგებობა		ქარსაფარი ზოლი
	საზომრივი ნაგებობა		ტყის ფონდი		ვალდებულება		