




# საკადასტრო გეგმა

საქართველოს რეესტრის ეროვნული სააგენტო

საკადასტრო კოდი: **01.19.22.003.057**  
განცხადების ნომერი: **892021079131**  
მომზადების თარიღი: **17/01/2022**

ნაკვეთის დანიშნულება: **არასასოფლო სამეურნეო**  
ფართობი: **9980 კვ.მ (WGS 84 / UTM zone 38N)**

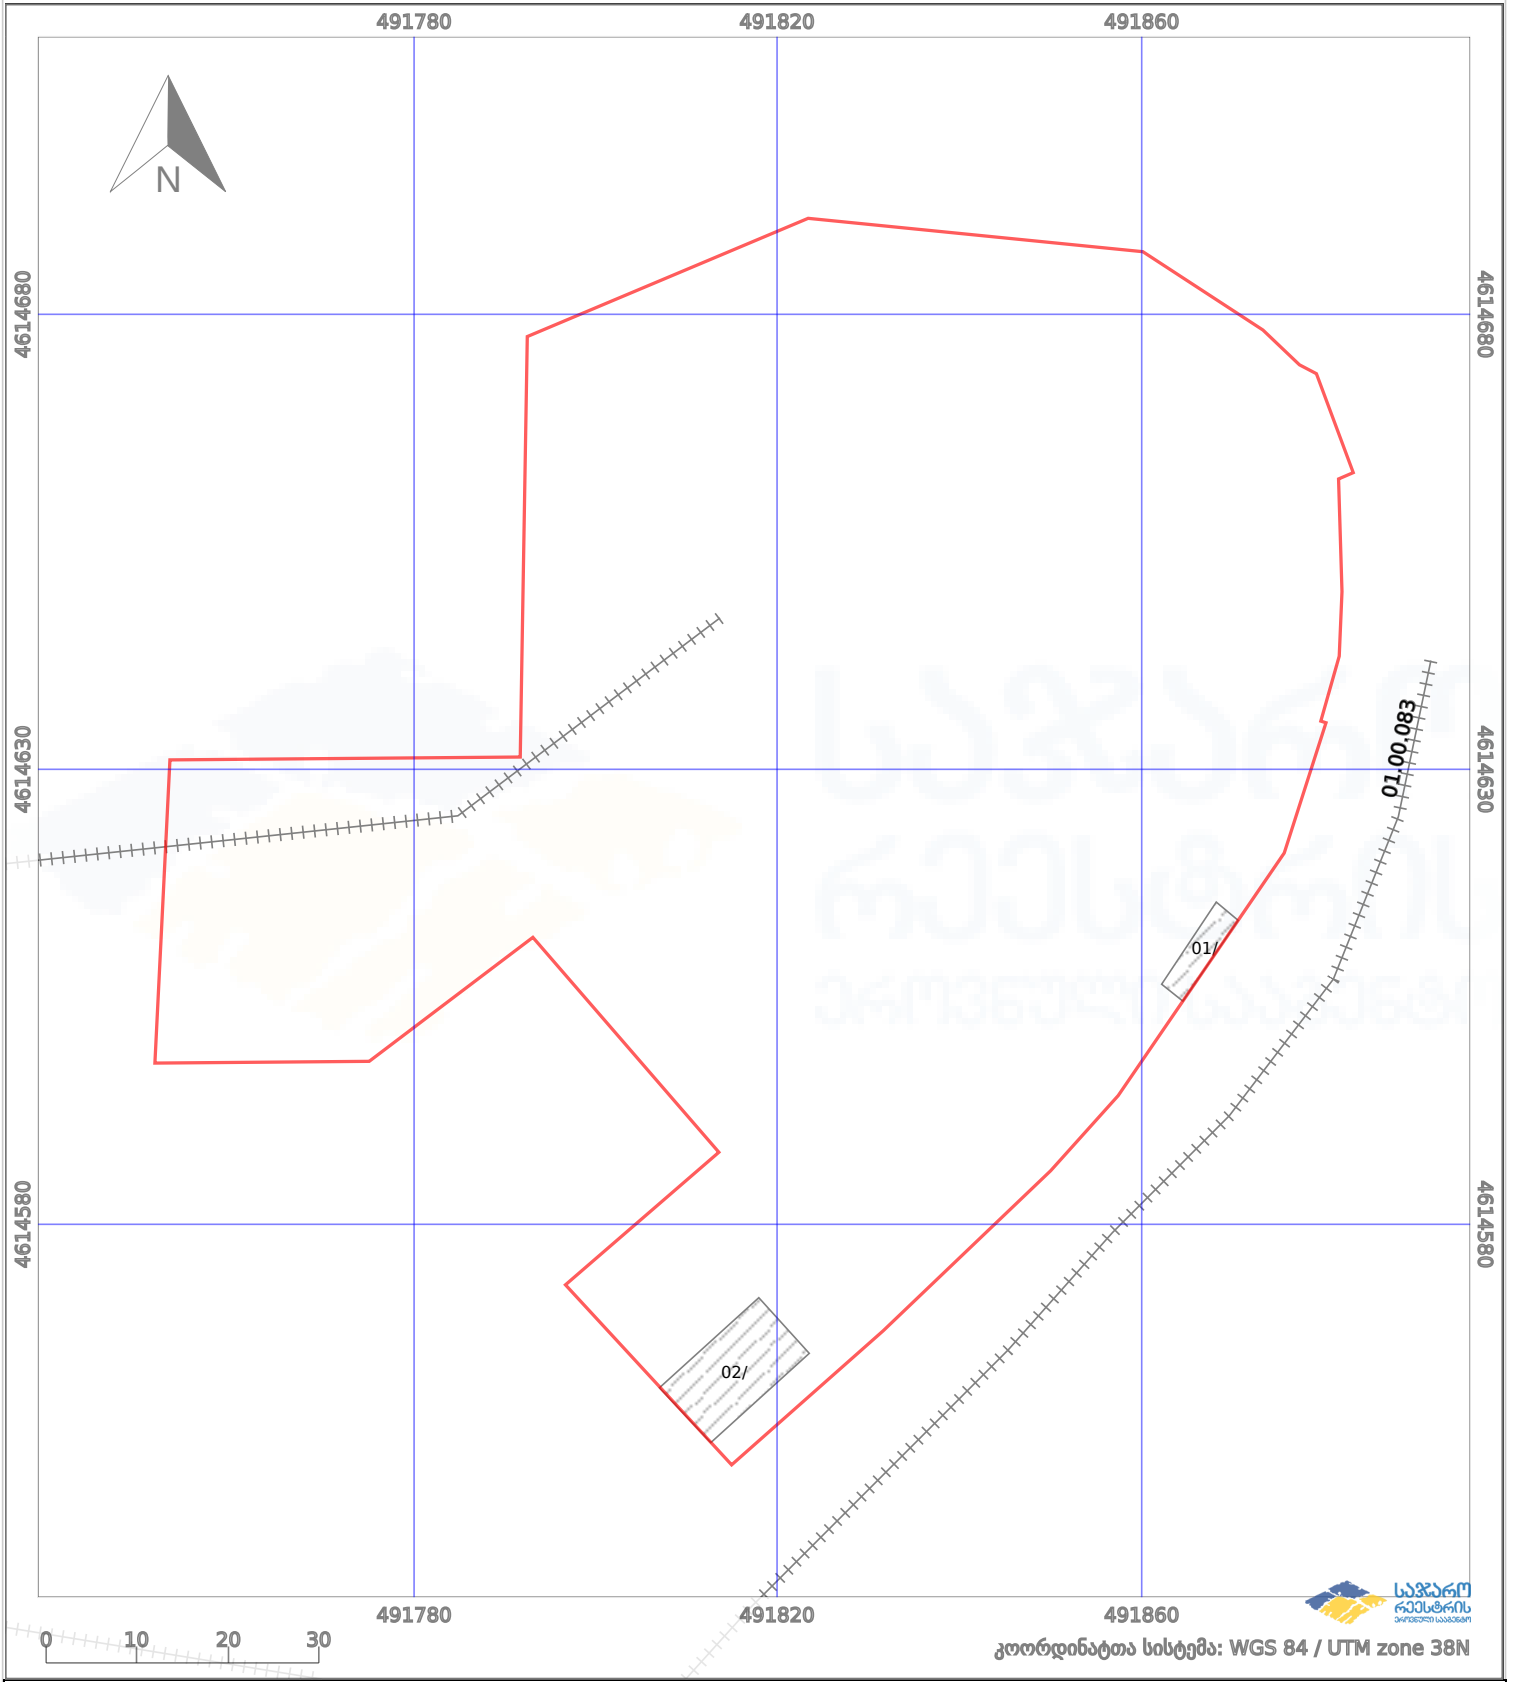

|  |                    |  |                     |  |                    |
|--|--------------------|--|---------------------|--|--------------------|
|  | ნაკვეთის საზღვარი  |  | პირობითი აღნიშვნები |  | აშენებული ნაგებობა |
|  | საზღვრივი ნაგებობა |  | მშენებარე ნაგებობა  |  | ვალდებულება        |
|  |                    |  | ტყის ფონდი          |  |                    |