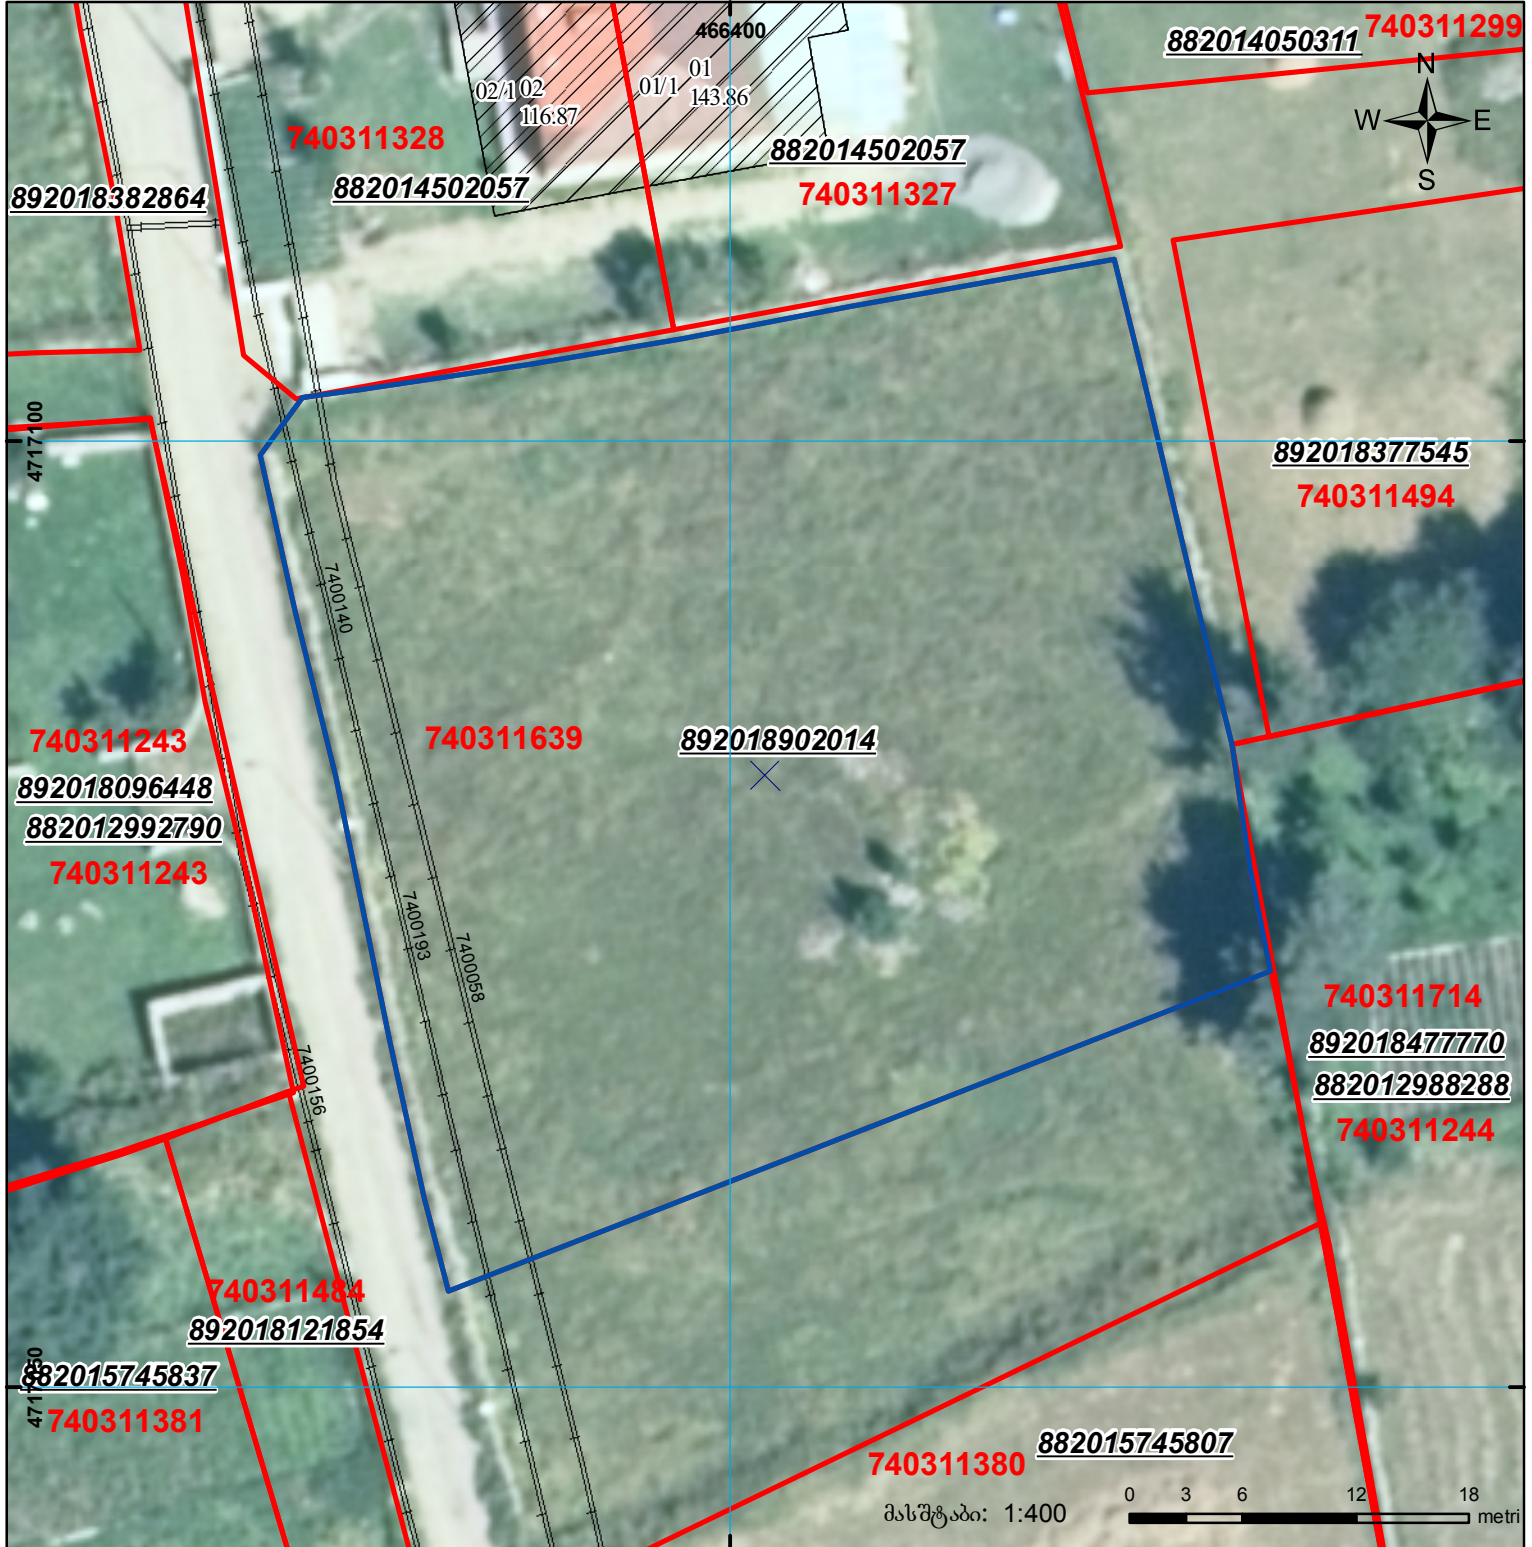
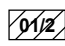

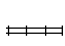

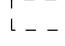


მიწის ნაკვეთის საკადასტრო კოდი: 74 03 11 639
 განცხადების რეგისტრაციის ნომერი: 892018902014
 მიწის ნაკვეთის ფართობი: 2000 კვ.მ.
 მომზადების თარიღი: 23.10.18



	შენიშნული ნაკვეთი, პირობითი ნომერი/სართულიანობა		კალდეხელება		საზოგადოებრივი ნაკვეთი
	მიწის ნაკვეთის საკადასტრო საზღვარი		შენიშნული ნაკვეთი		

UTM (საერთაშორისო) სისტემის კოორდ.