



საკადასტრო გეგმა

საჯარო რეგისტრის ეროვნული
სააგენტო

საკადასტრო კოდი: **01.72.14.055.214**

განცხადების ნომერი: **882021714459**


მომზადების თარიღი: **30/08/2021**

ნაკვეთის დანიშნულება:

ფართობი:

არასასოფლო სამეურნეო

5615 კვ.მ (WGS 84 / UTM zone 38N)

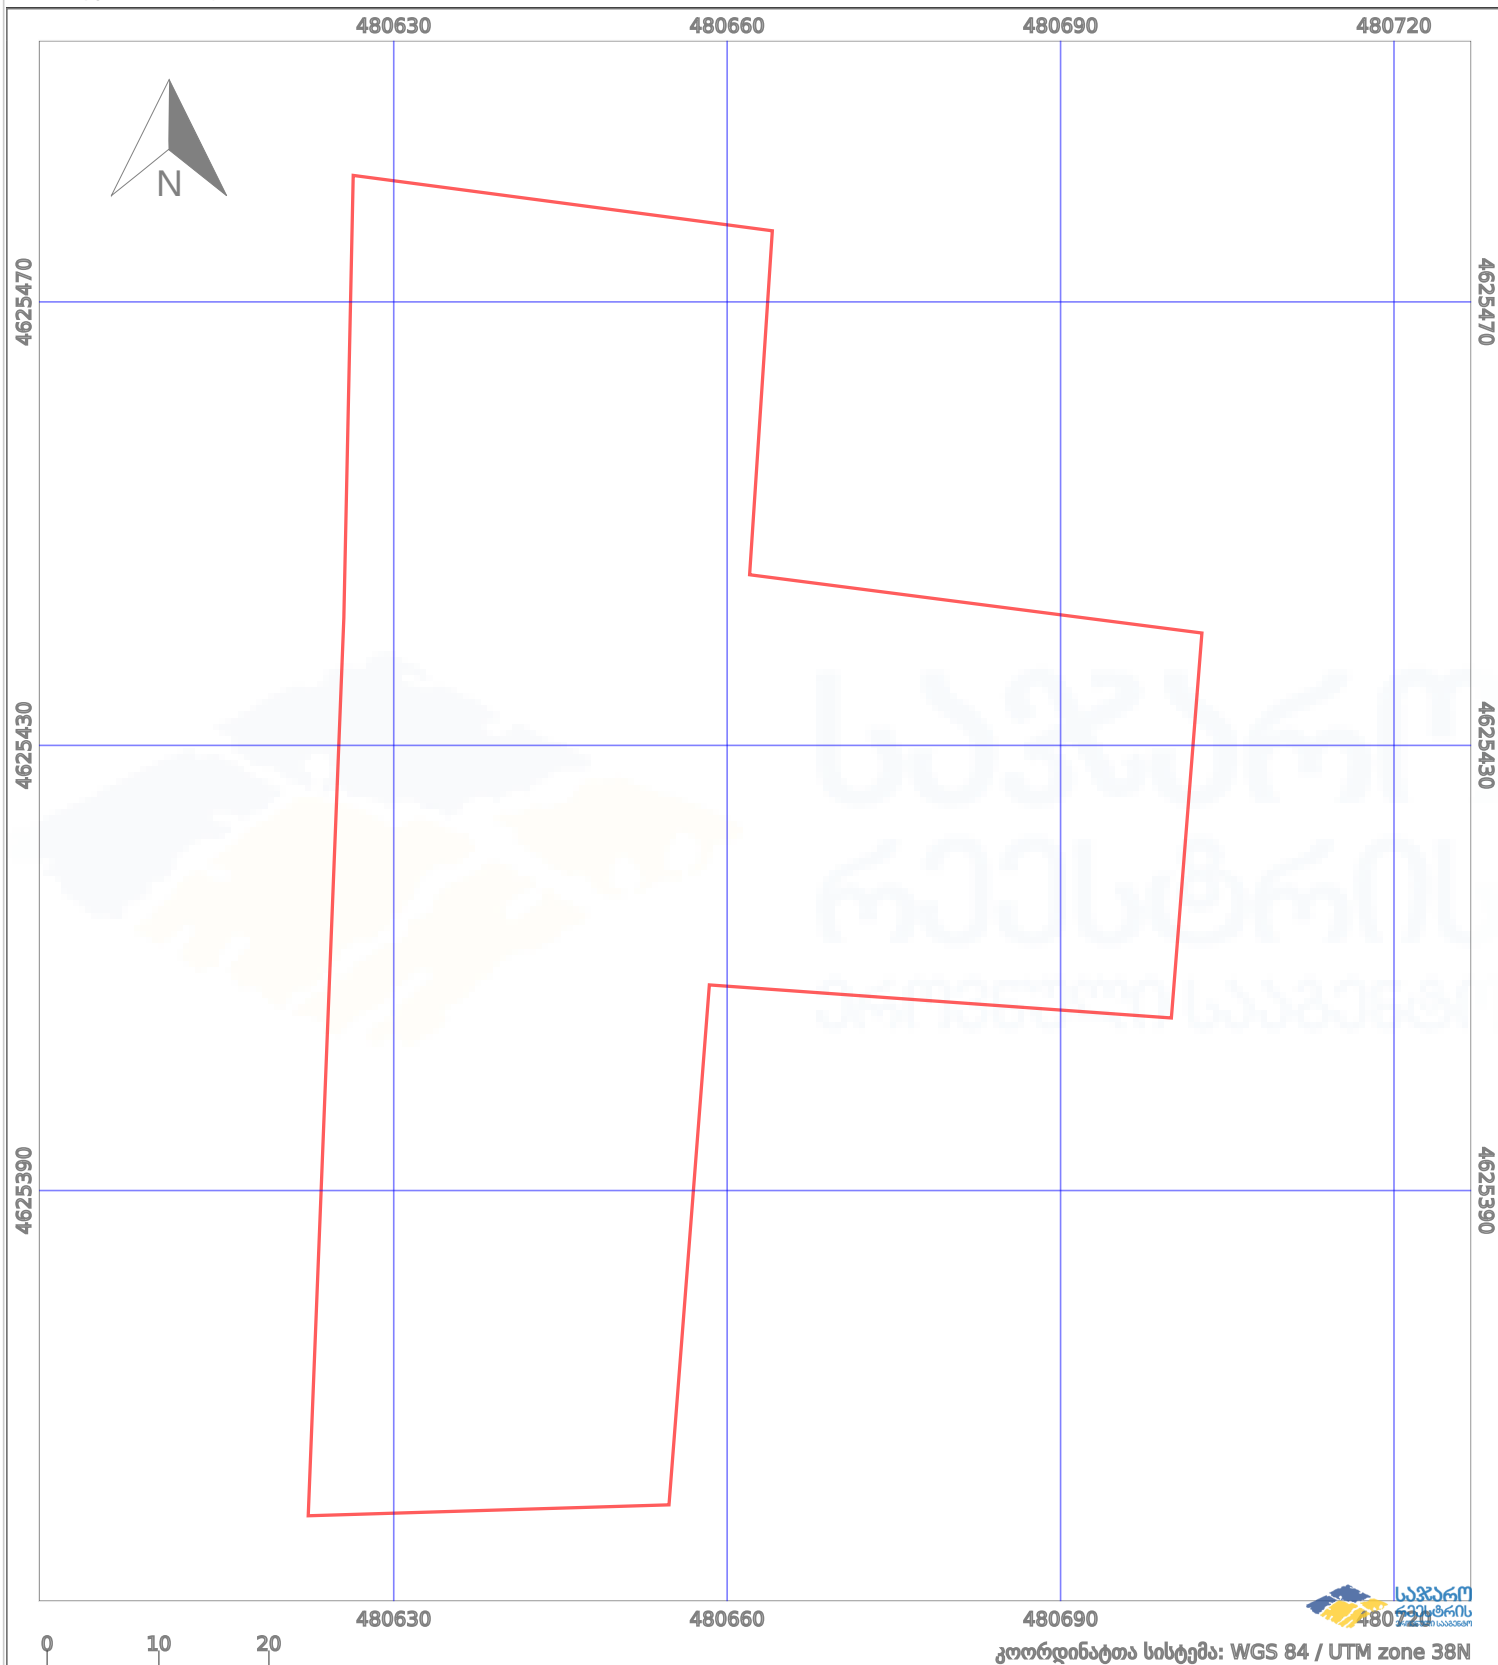

—	ნაკვეთის საზღვარი	-----	პირობითი აღნიშვნები:	02/4	აშენებული ნაგებობა
++++	საზღვარი ნაგებობა	○ ○	მშენებარე ნაგებობა		ვალდებულება
			ტყის ფონდი		