



საკადასტრო გეგმა

საჯარო რეესტრის ეროვნული
სააგენტო

საკადასტრო კოდი:

81.03.07.915

ნაკვეთის

სასოფლო-სამეურნეო(სახნავი / მრავალწლიანი

განცხადების ნომერი:

882024932768

დანიშნულება:


ნარგავები)

მომზადების თარიღი:

01/07/2024

ფართობი:

1270 კვ.მ (WGS 84 / UTM zone 38N)

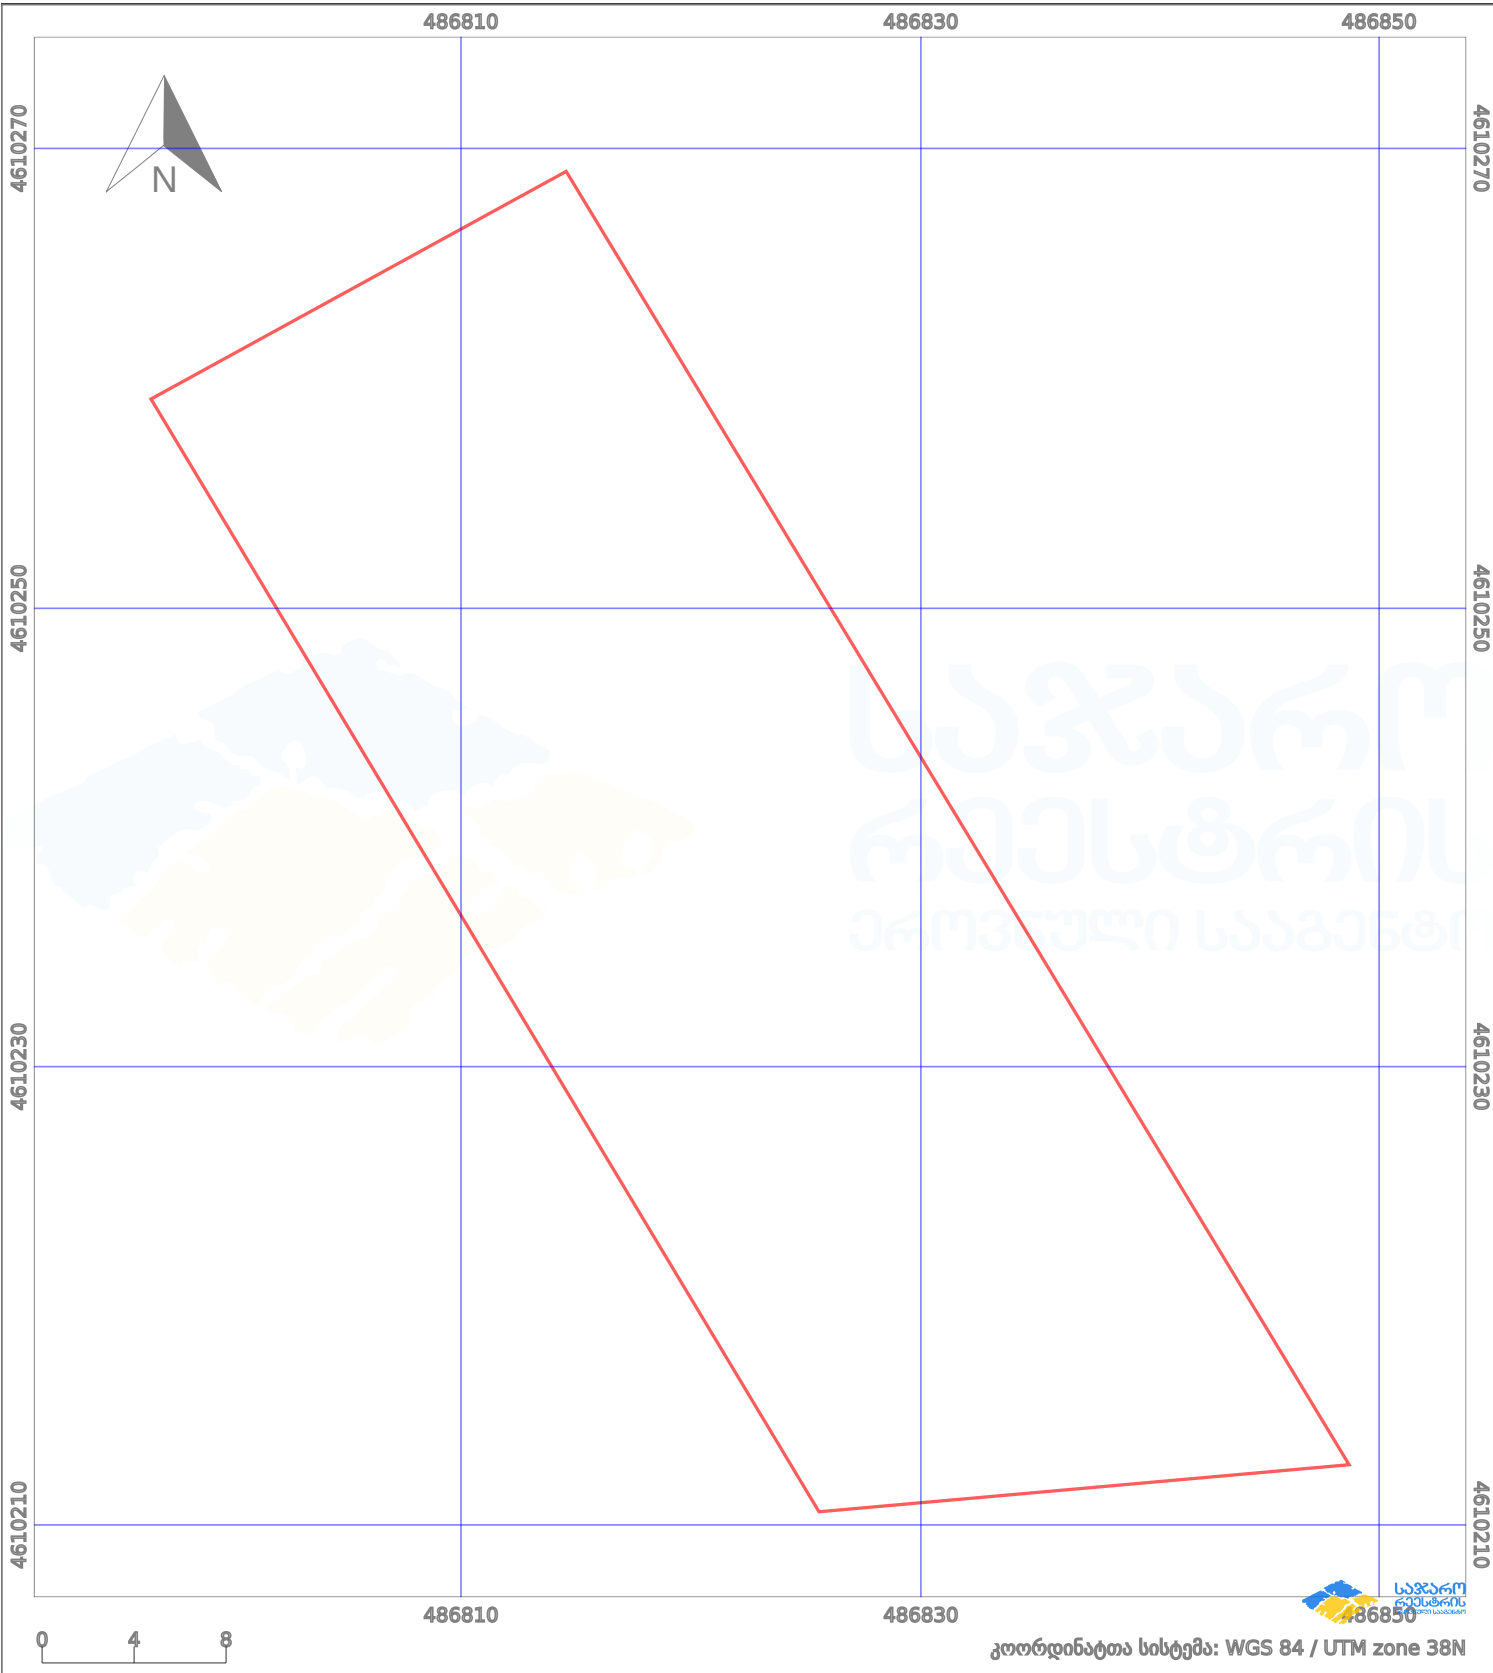

პირობითი აღნიშვნები:

	ნაკვეთის საზღვარი		მშენებარე ნაგებობა		აშენებული ნაგებობა		მინისქვეშა ნაგებობა
	საზოგადოებრივი ნაგებობა		ტყის ფონდი		ვალდებულება		ქარსაფარი ბოლი