



საკადასტრო გეგმა

საქართველოს რეესტრის ეროვნული სააგენტო

საკადასტრო კოდი: **01.13.01.014.003**

ნაკვეთის დანიშნულება:

არასასოფლო საშენობლო

განცხადების ნომერი: **892024318634**


ფართობი:

6410 კვ.მ (WGS 84 / UTM zone 38N)

მომზადების თარიღი: **13/09/2024**

ვალდებულების ფართობი:

726 კვ.მ (WGS 84 / UTM zone 38N)

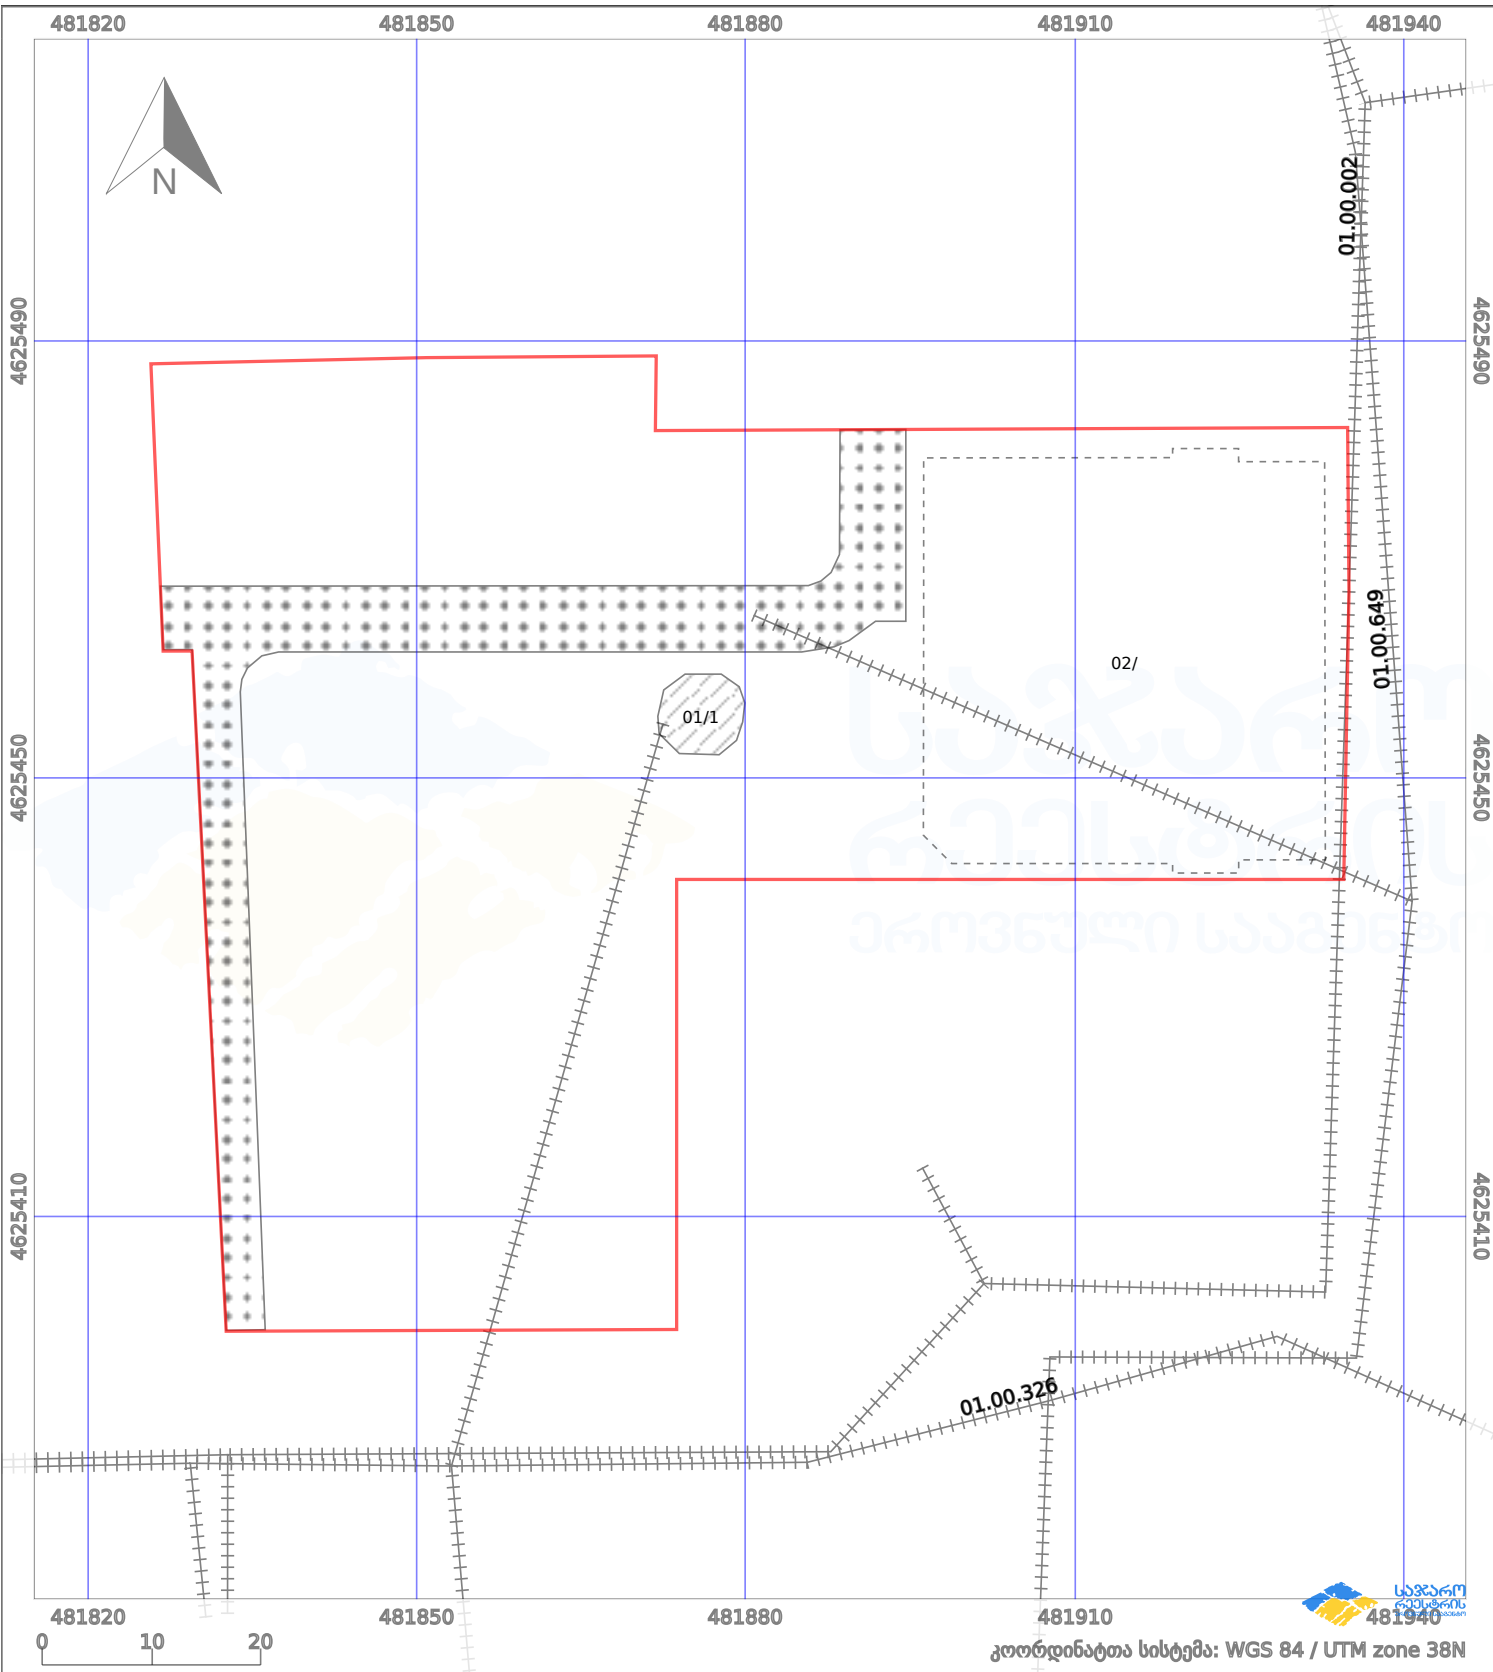

პირობითი აღნიშვნები:

- | | | | | | | | |
|--|-------------------------|--|--------------------|--|-------------------------|--|---------------------|
| | ნაკვეთის საზღვარი | | მშენებარე ნაგებობა | | 02/4 აშენებული ნაგებობა | | მინისქვეშა ნაგებობა |
| | საზოგადოებრივი ნაგებობა | | ტყის ფონდი | | ვალდებულება | | ქარსაფარი ბოლი |