




. ელ.პერსონა არ შემსაბამებ ქალაქის პერსონას
(ფართობი).

მიწის ნაკვეთის საკადასტრო კოდი: 01.72.14.024.234
 განცხადების რეგისტრაციის ნომერი: 892018065726
 მიწის ნაკვეთის ფართობი: 252 კვ.მ.
 დანიშნულება: არასასოფლო-სამეურნეო
 მომზადების თარიღი 29.01.18

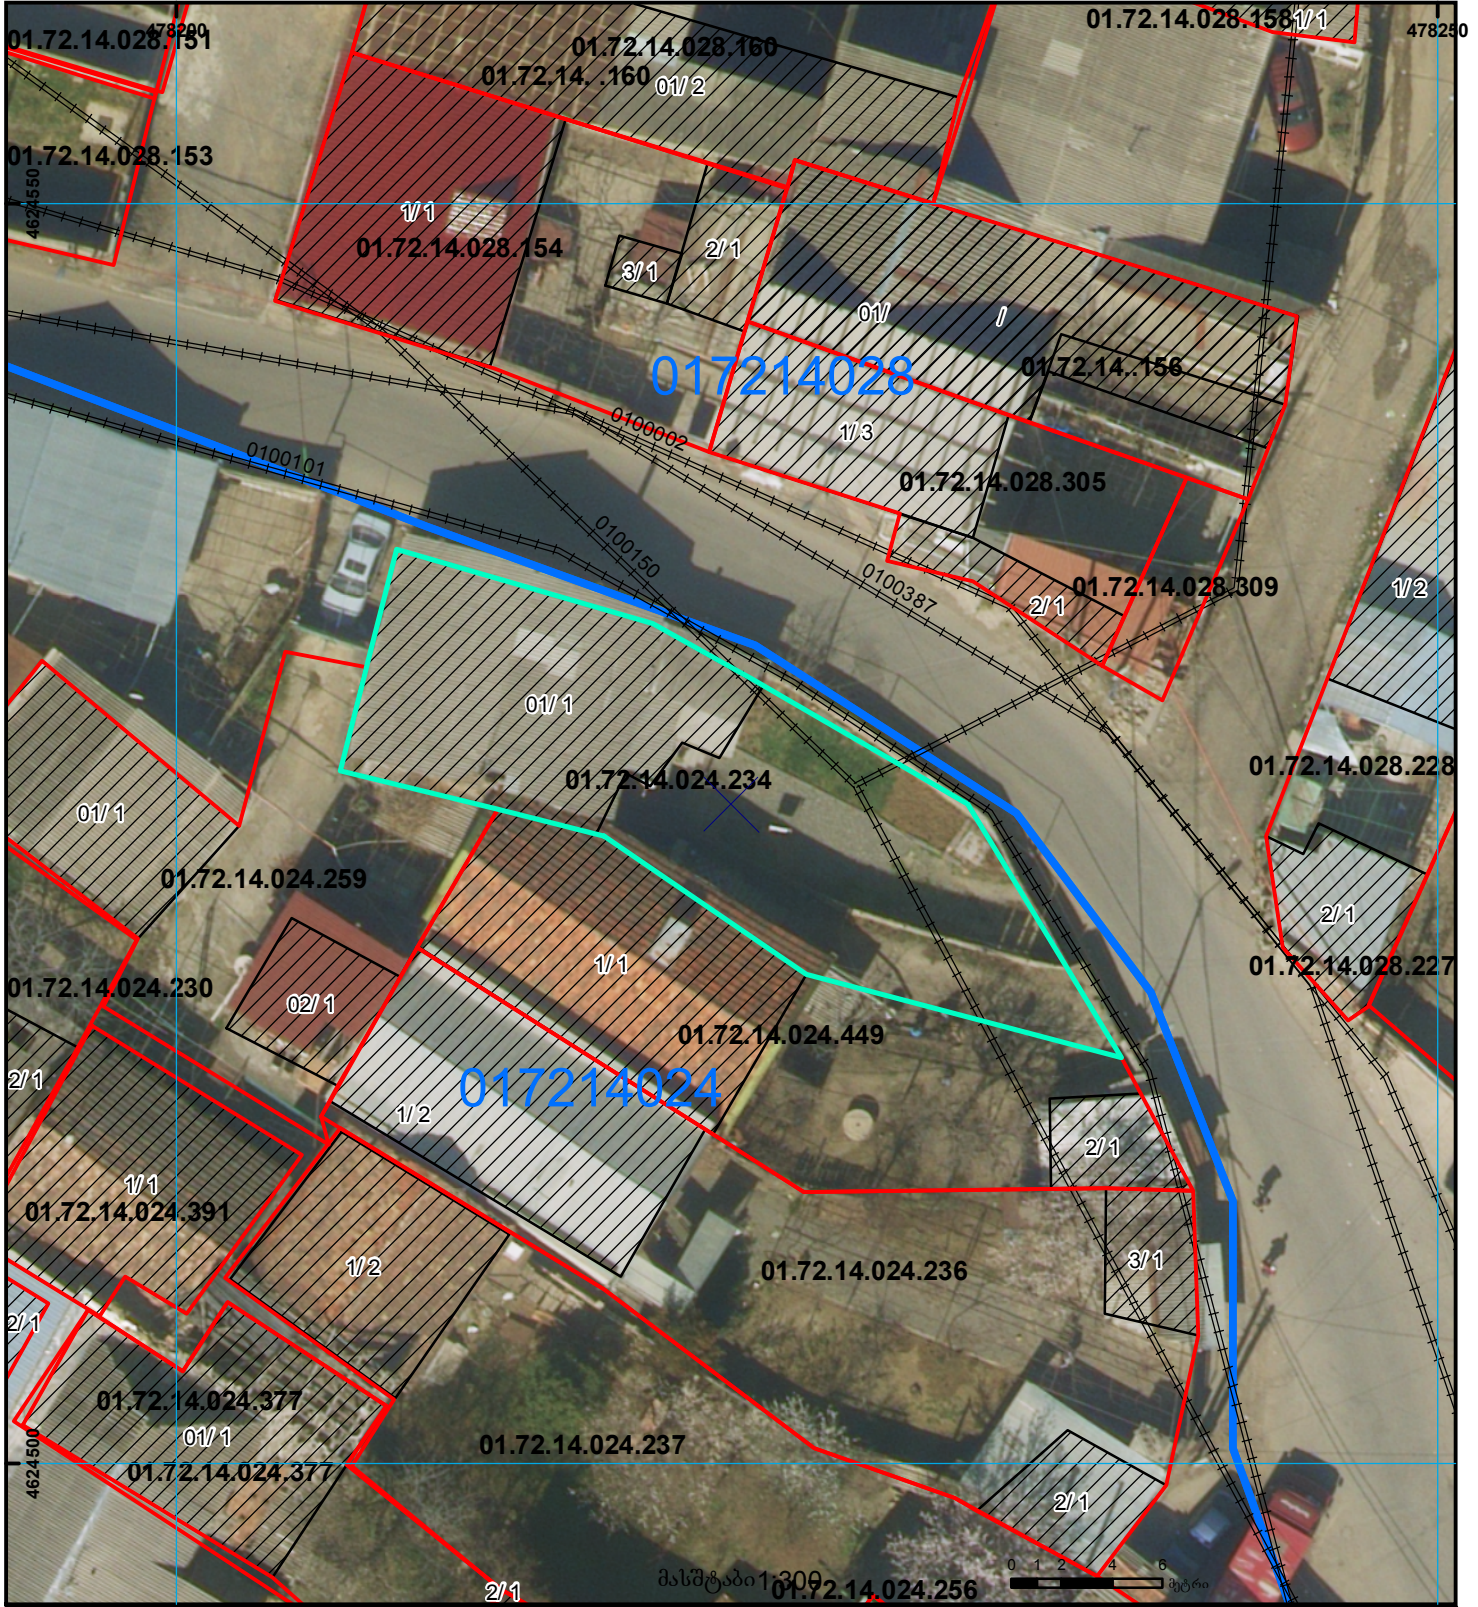

შენობა-ნაგებობა, პირობითი ნომერი/სართულიანობა	ვალებულება	საზოგადოებრივი ნაგებობა	UTM (საერთაშორისო) სისტემის კოორდ.
მიწის ნაკვეთის საკადასტრო საზღვარი	მშენებარე ნაგებობა	მიწისქვეშა ნაგებობა	