



საკადასტრო გეგმა

საჯარო რეესტრის ეროვნული
სააგენტო

საკადასტრო კოდი: **81.10.39.143**

განცხადების ნომერი: **882016879582**


მომზადების თარიღი: **22/12/2016**

ნაკვეთის დანიშნულება:

ფართობი:

სასოფლო-სამეურნეო

3000 კვ.მ (WGS 84 / UTM zone 38N)

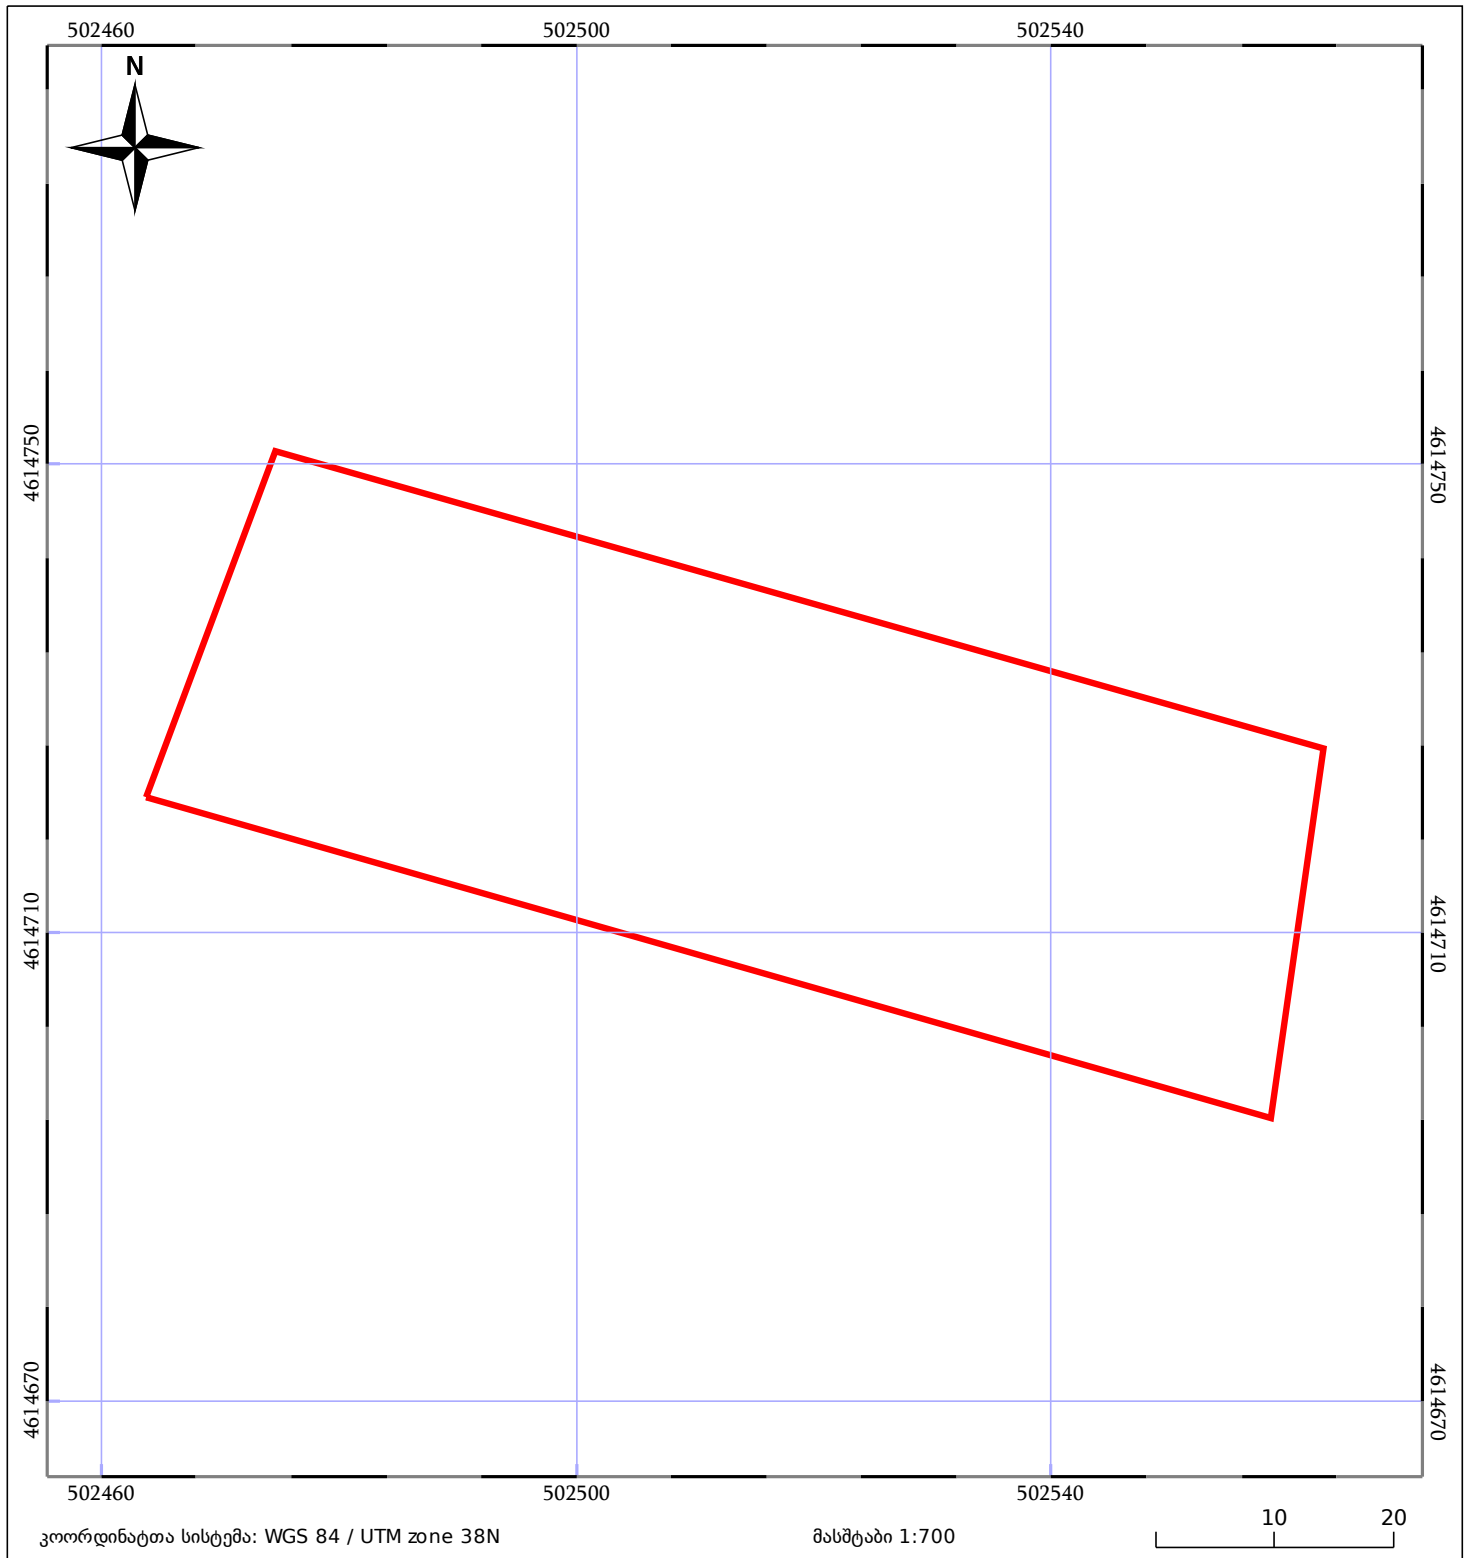

ნაკვეთის საკადასტრო საზღვარი	საზოგადოებრივი ნაკვეთობა	ტყის ფონდი
შენობა/ნაკვეთობა	მშენებარე ნაკვეთობა	ვალდებულება