




საქართველოს იუსტიციის სამინისტრო
საჯარო რეგისტრის ეროვნული სააგენტო

საკადასტრო გეგმა

მიწის ნაკვეთის საკადასტრო კოდი: 52 15 31 025
ბანცხალების რეგისტრაციის ნომერი: 882011206939
მიწის ნაკვეთის ფართობი: 1130002 კვ.მ.
დანიშნულება: სასოფლო-სამეურნეო
კატეგორია: საძოვარი
მიმზადების თარიღი: 03.05.11

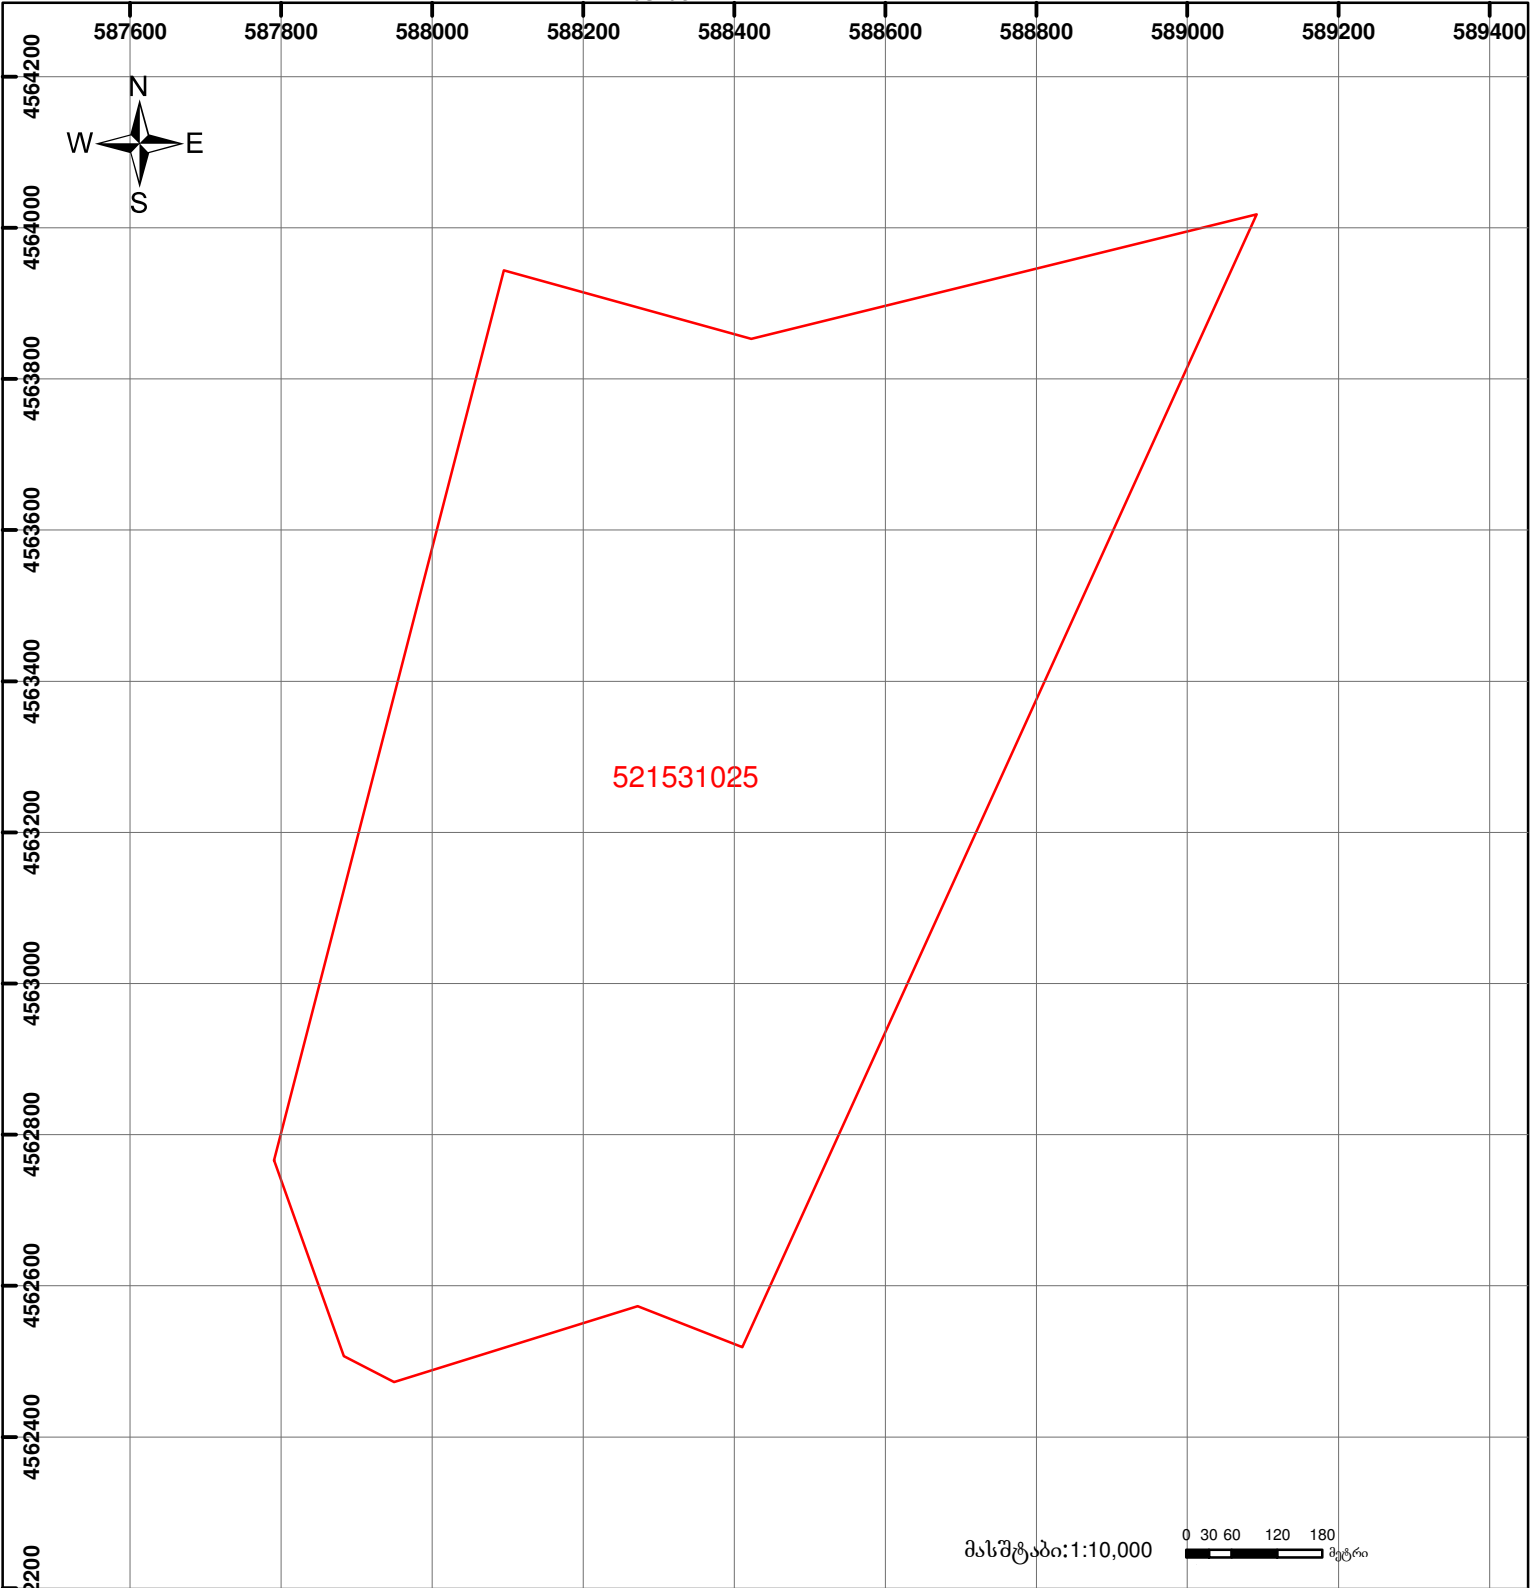

	შენიშვნა-ნაგებობა, პირობითი ნომერი/სართულიანობა		ვალდებულება		საზობრივი ნაგებობა
	მიწის ნაკვეთის საკადასტრო საზღვარი		მშენებარე ნაგებობა		

0.00
00'0
UTM (სართავი-სართავი) სისტემის კოორდ.