


მიწის ნაკვეთის საკადასტრო კოდი:  
 ბანცხალების რეგისტრაციის ნომერი:  
 მიწის ნაკვეთის ფართობი:  
 დანიშნულება:  
 მომზადების თარიღი:

720328465  
882022246856  
 1500 კვ.მ.  
 13.04.22

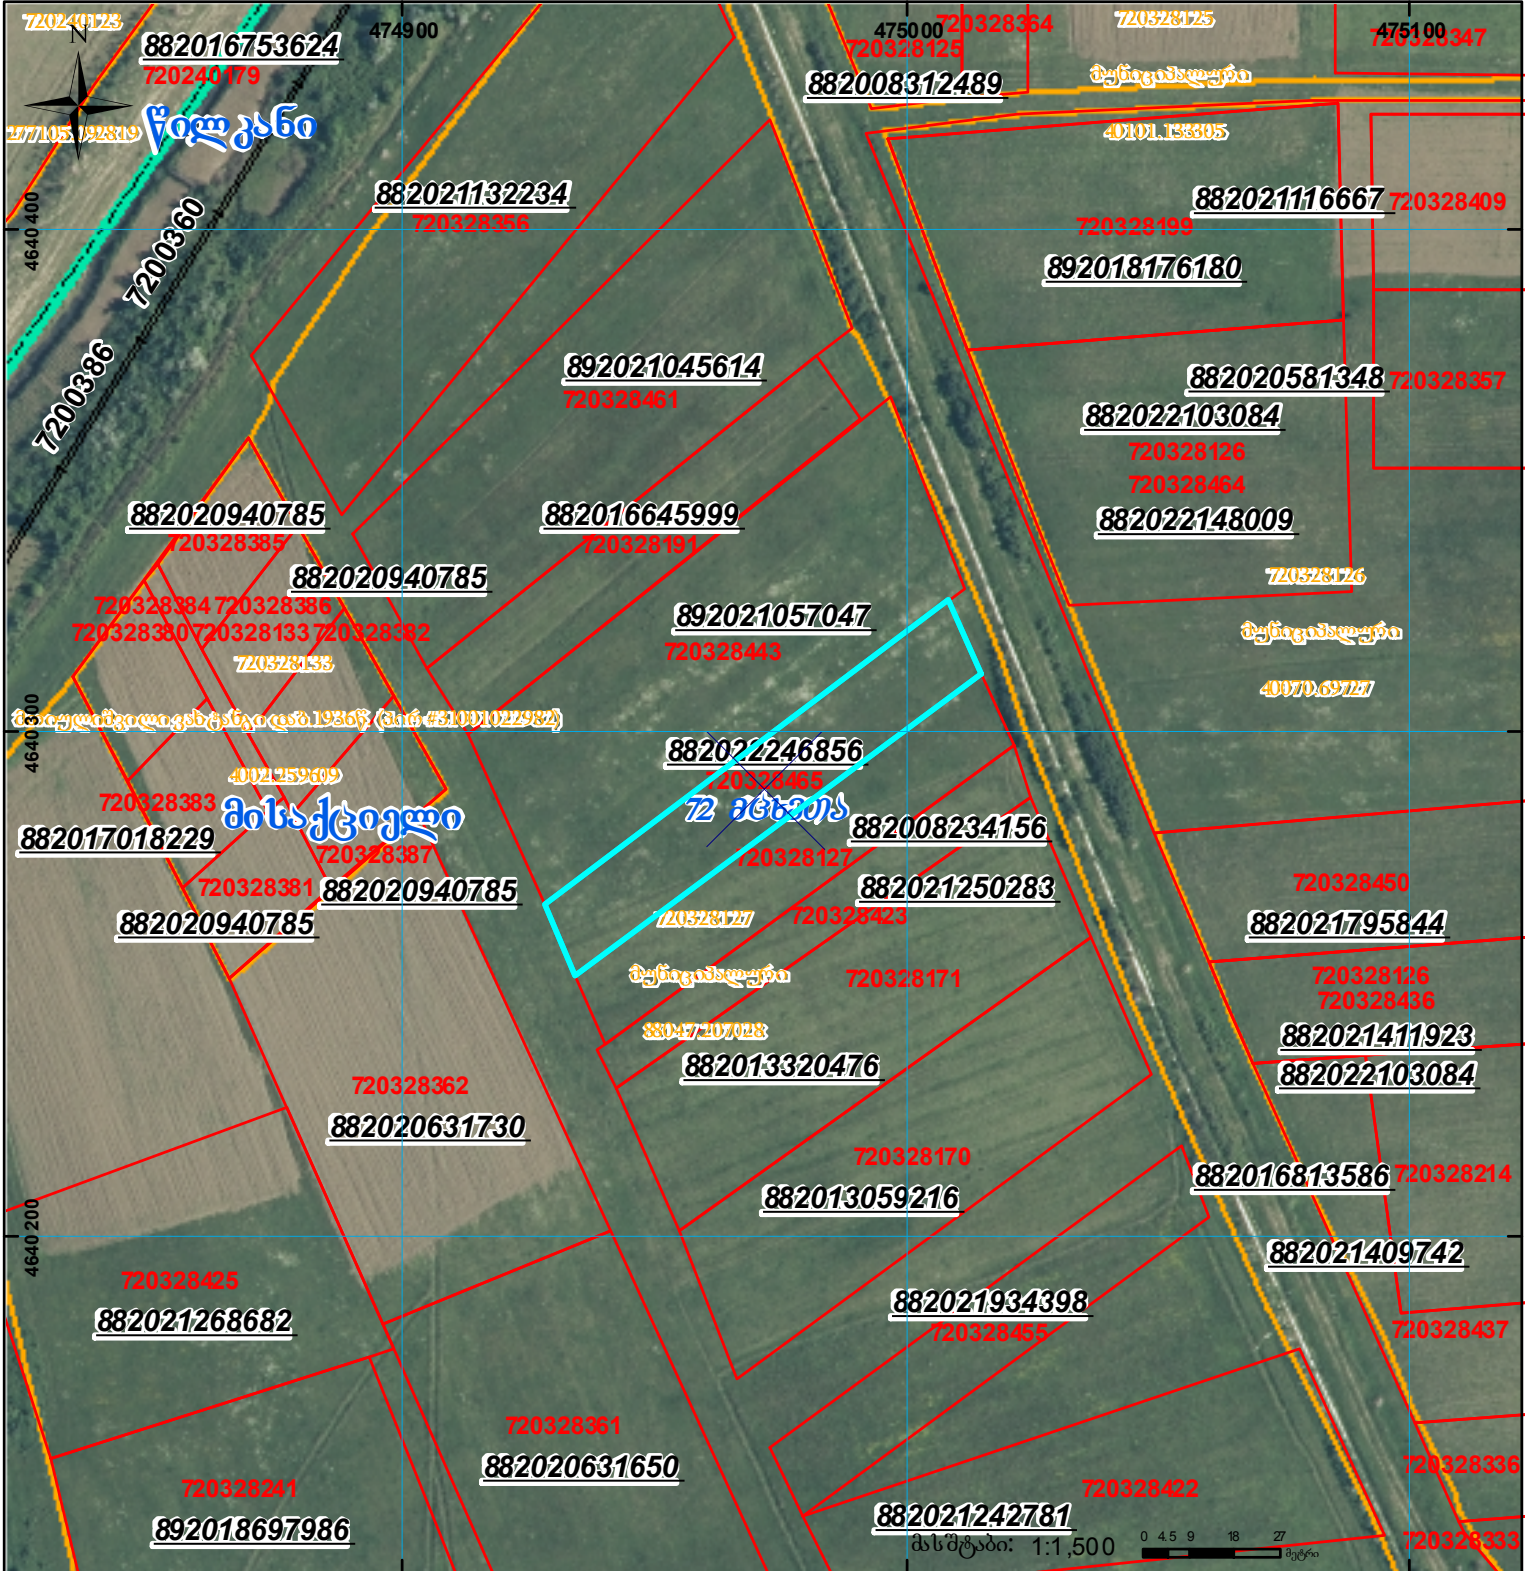

	შენიშვნა-ნაკვობა, პირობითი ნომერი/სართულიანობა		კალდებულება		სარეგისტრაციოდ წარმოდგენილი ნაკვეთი
	მიწის ნაკვეთის საკადასტრო საზღვარი		მშენებარე ნაკვობა		საზობრევი ნაკვობა

UTM (საერთაშორისო) სისტემის კოორდ.