



საკადასტრო გეგმა

საჯარო რეესტრის ეროვნული
სააგენტო

საკადასტრო კოდი: **01.17.08.052.010**

განცხადების ნომერი: **892018195393**


მომზადების თარიღი: **14/03/2018**

ნაკვეთის დანიშნულება:

ფართობი:

არასასოფლო სამეურნეო

98 კვ.მ (WGS 84 / UTM zone 38N)

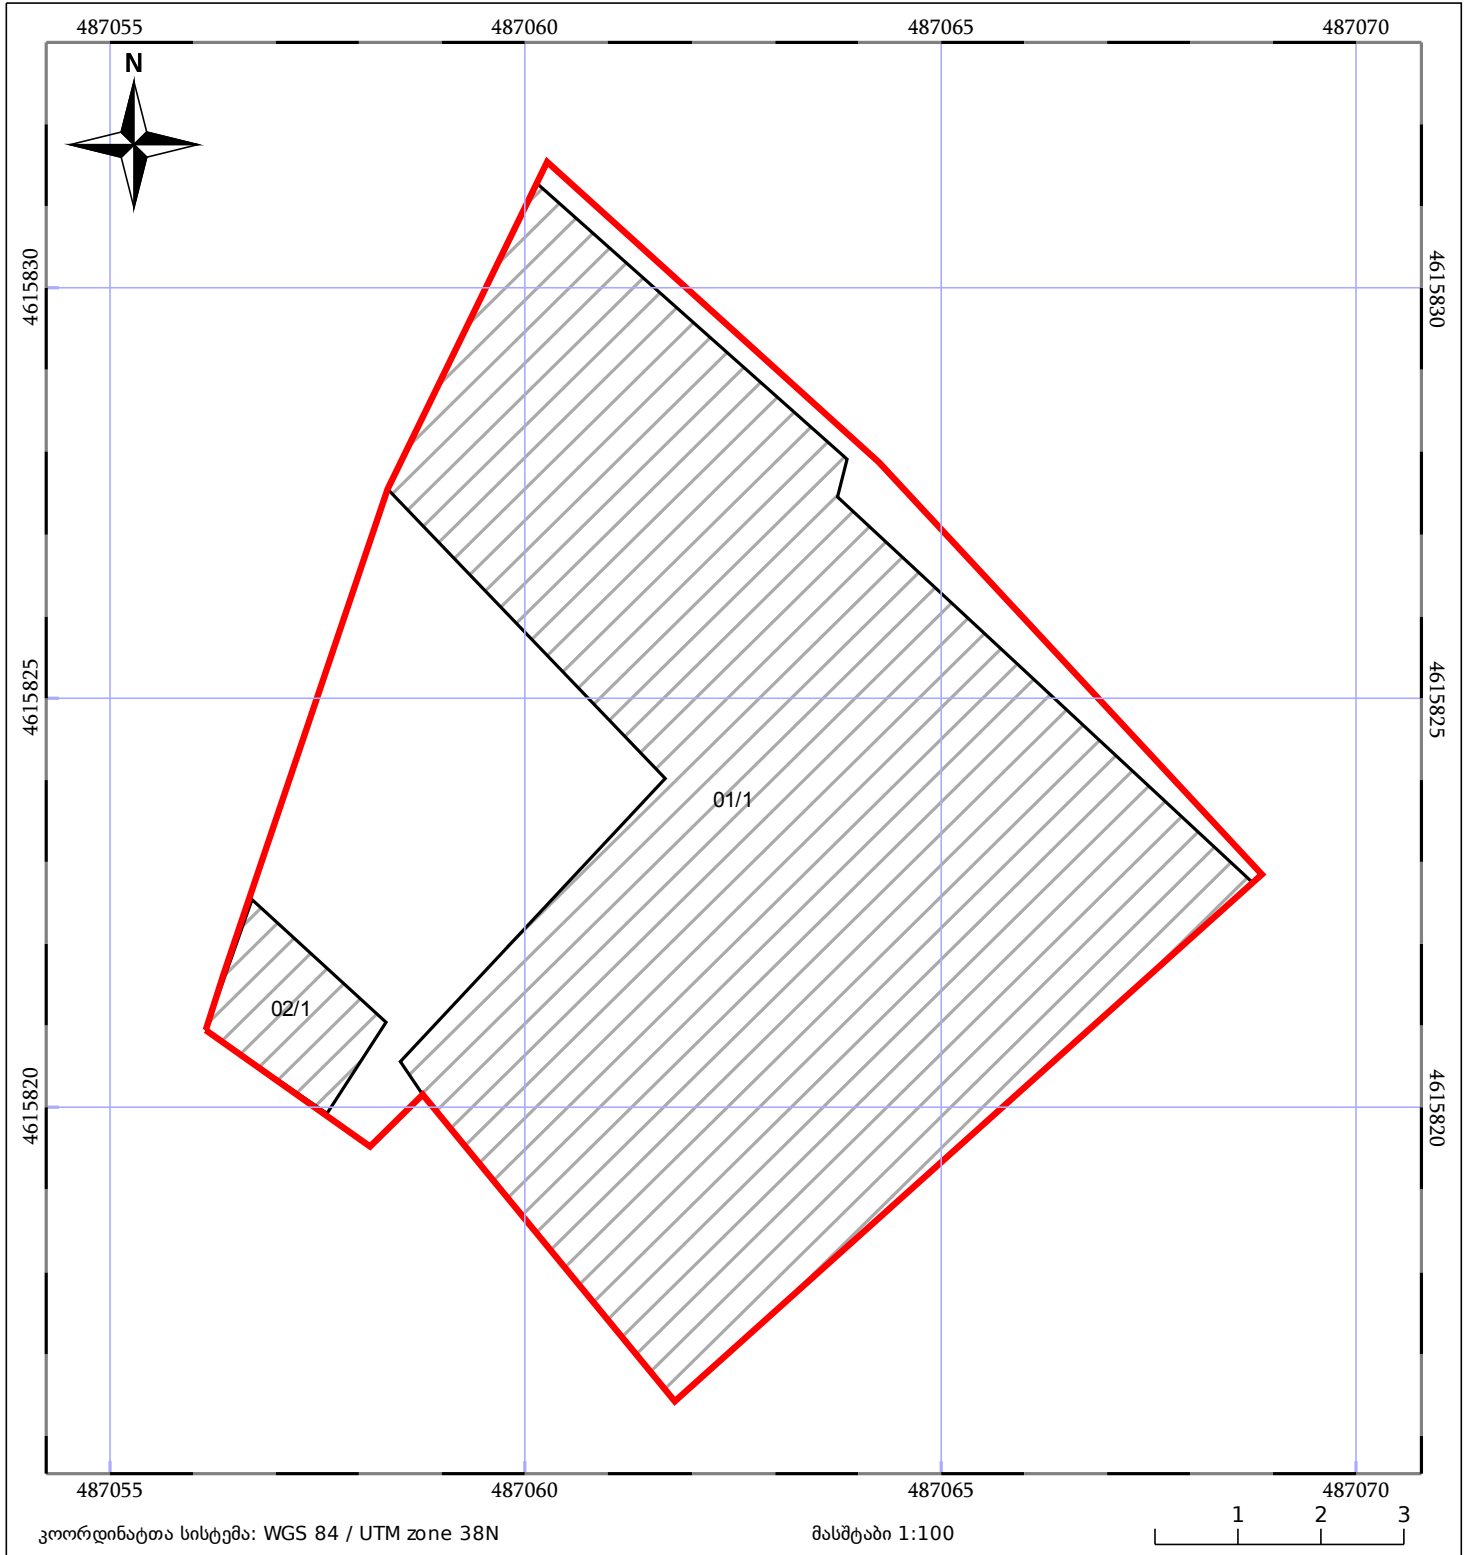

05/25 მშენებარე ნაგებობა	05/25 შენობა/ნაგებობა	ტყის ფონდი
ნაკვეთის საკადასტრო საზღვარი	საზოგადოებრივი ნაგებობა	ვალდებულება