



საკადასტრო გეგმა

საჯარო რეესტრის ეროვნული
სააგენტო

საკადასტრო კოდი: **27.45.41.051**

განცხადების ნომერი: **882016754630**

მომზადების თარიღი: **11/11/2016**

ნაკვეთის დანიშნულება:

ფართობი:

ვალდებულების ფართობი :


სასოფლო-სამეურნეო(სახნავი)

2521 კვ.მ (WGS 84 / UTM zone 38N)

2520 კვ.მ (WGS 84 / UTM zone 37N)

350 კვ.მ (WGS 84 / UTM zone 38N)

350 კვ.მ (WGS 84 / UTM zone 37N)

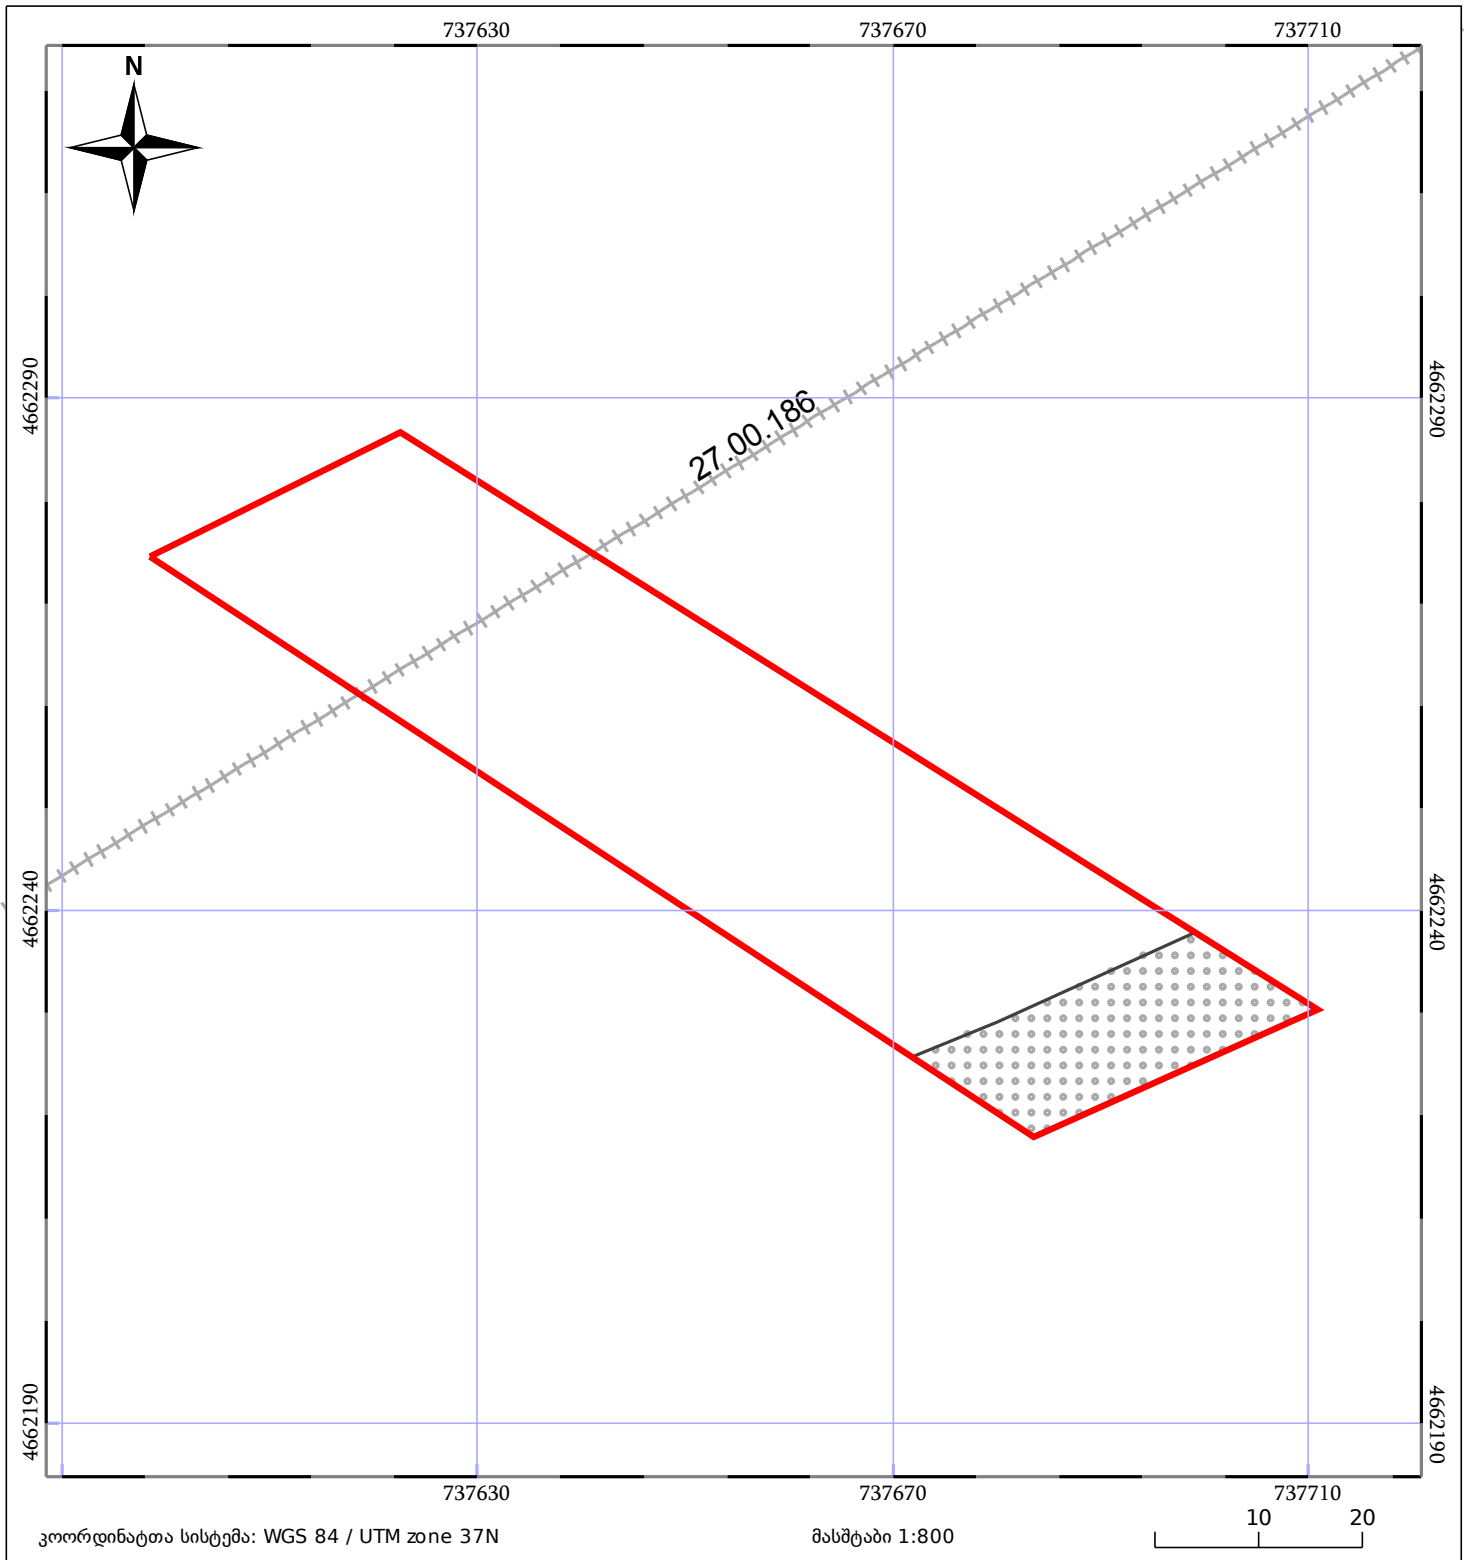

	ნაკვეთის საკადასტრო საზღვარი		საზომრივი ნაკვეთობა		ტყის ფონდი
	შენობა/ნაკვეთობა		შენიშნული ნაკვეთობა		ვალდებულება