


ღამათა შენიშვა

განცხადების რეგისტრაციის ნომერი: 892025275500
 მიწის ნაკვეთის საკადასტრო კოდი: 01.72.13.555.626
 მიწის ნაკვეთის ფართობი: 509 კვ.მ.
 დანიშნულება: 03.11.25
 მომზადების თარიღი

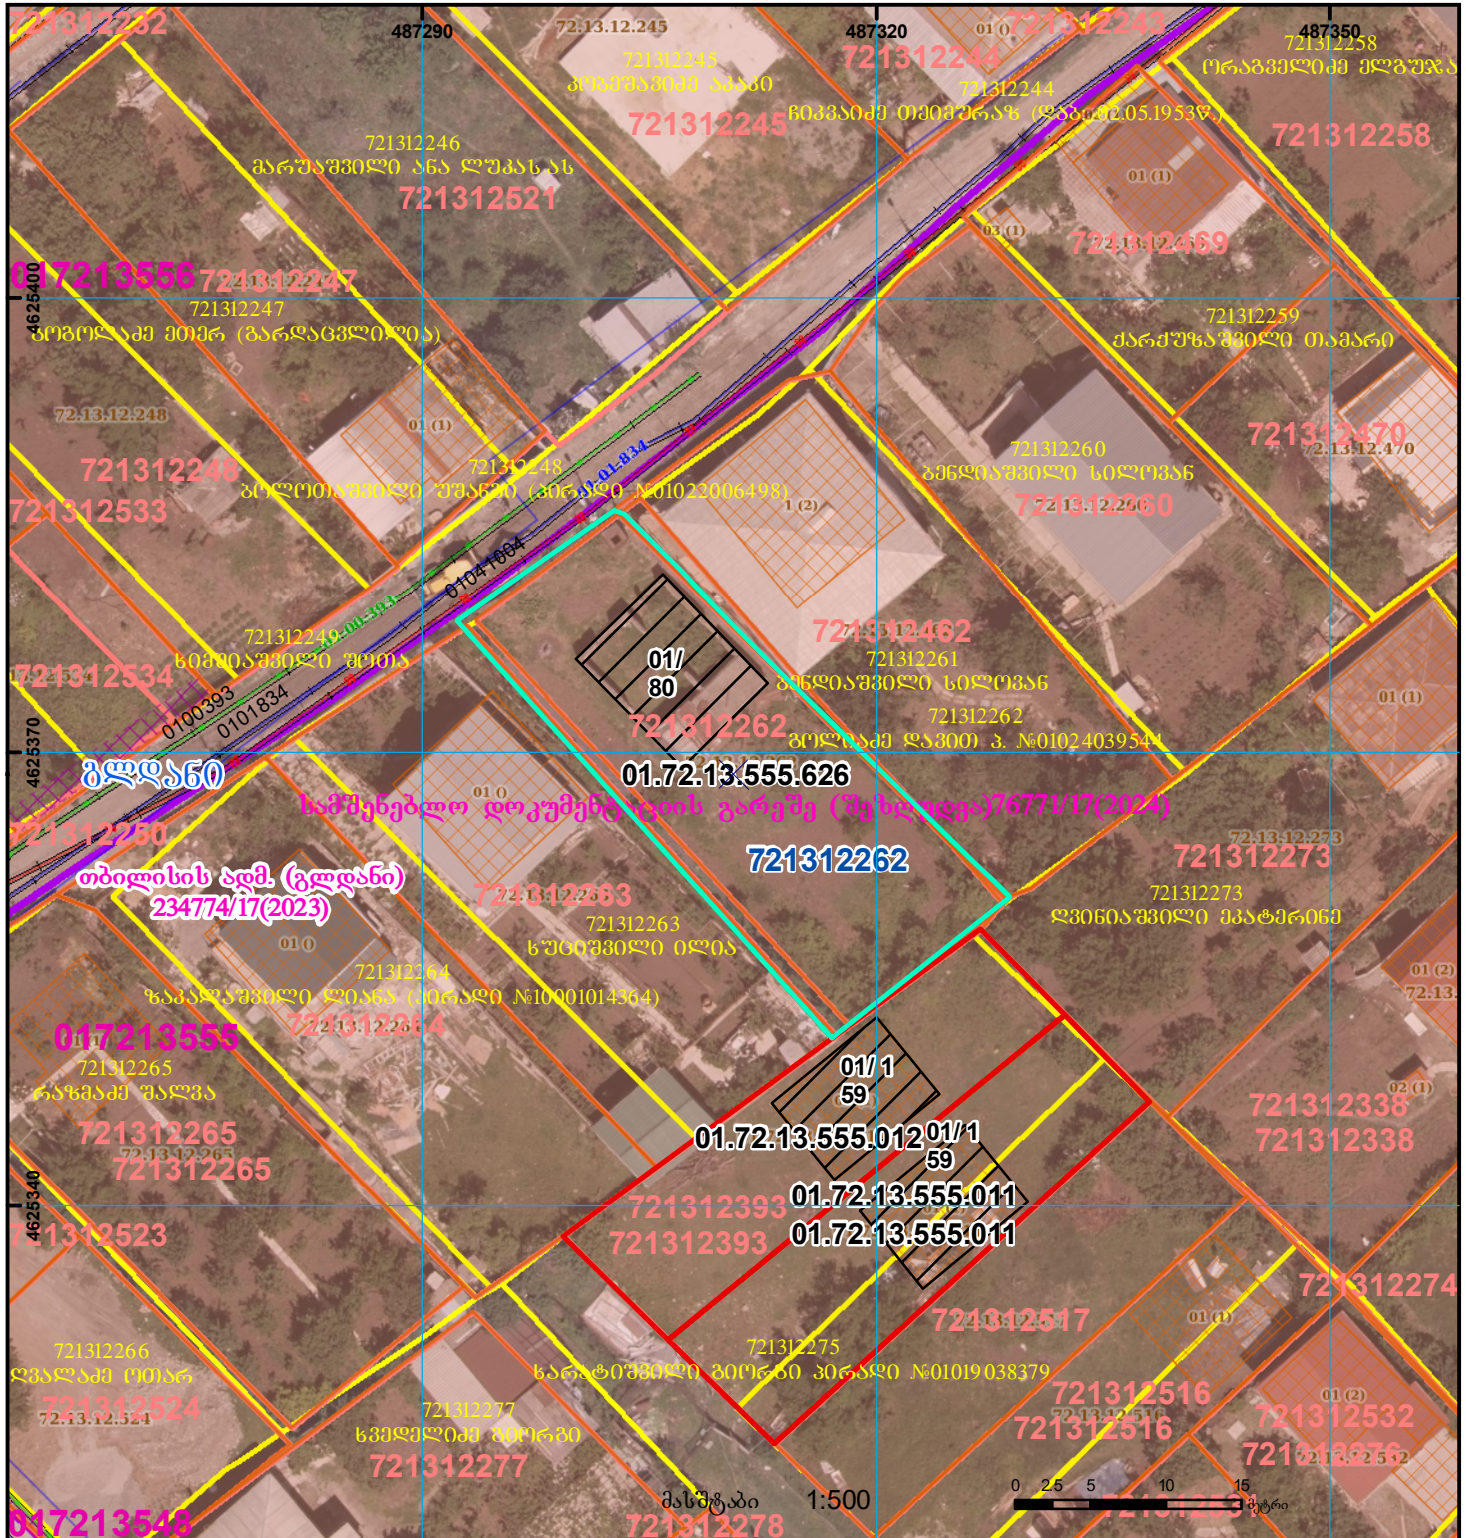

	შენიშნული ნაკვეთის, პირბითი ნომერი/სართულიანობა		ვალდებულება		საზოხრევი ნაკვეთი
	მიწის ნაკვეთის საკადასტრო საზღვარი		შენიშნული ნაკვეთი		მიწისქვეშა ნაკვეთი
					UTM (საერთაშორისო) სისტემის კოორდ.