


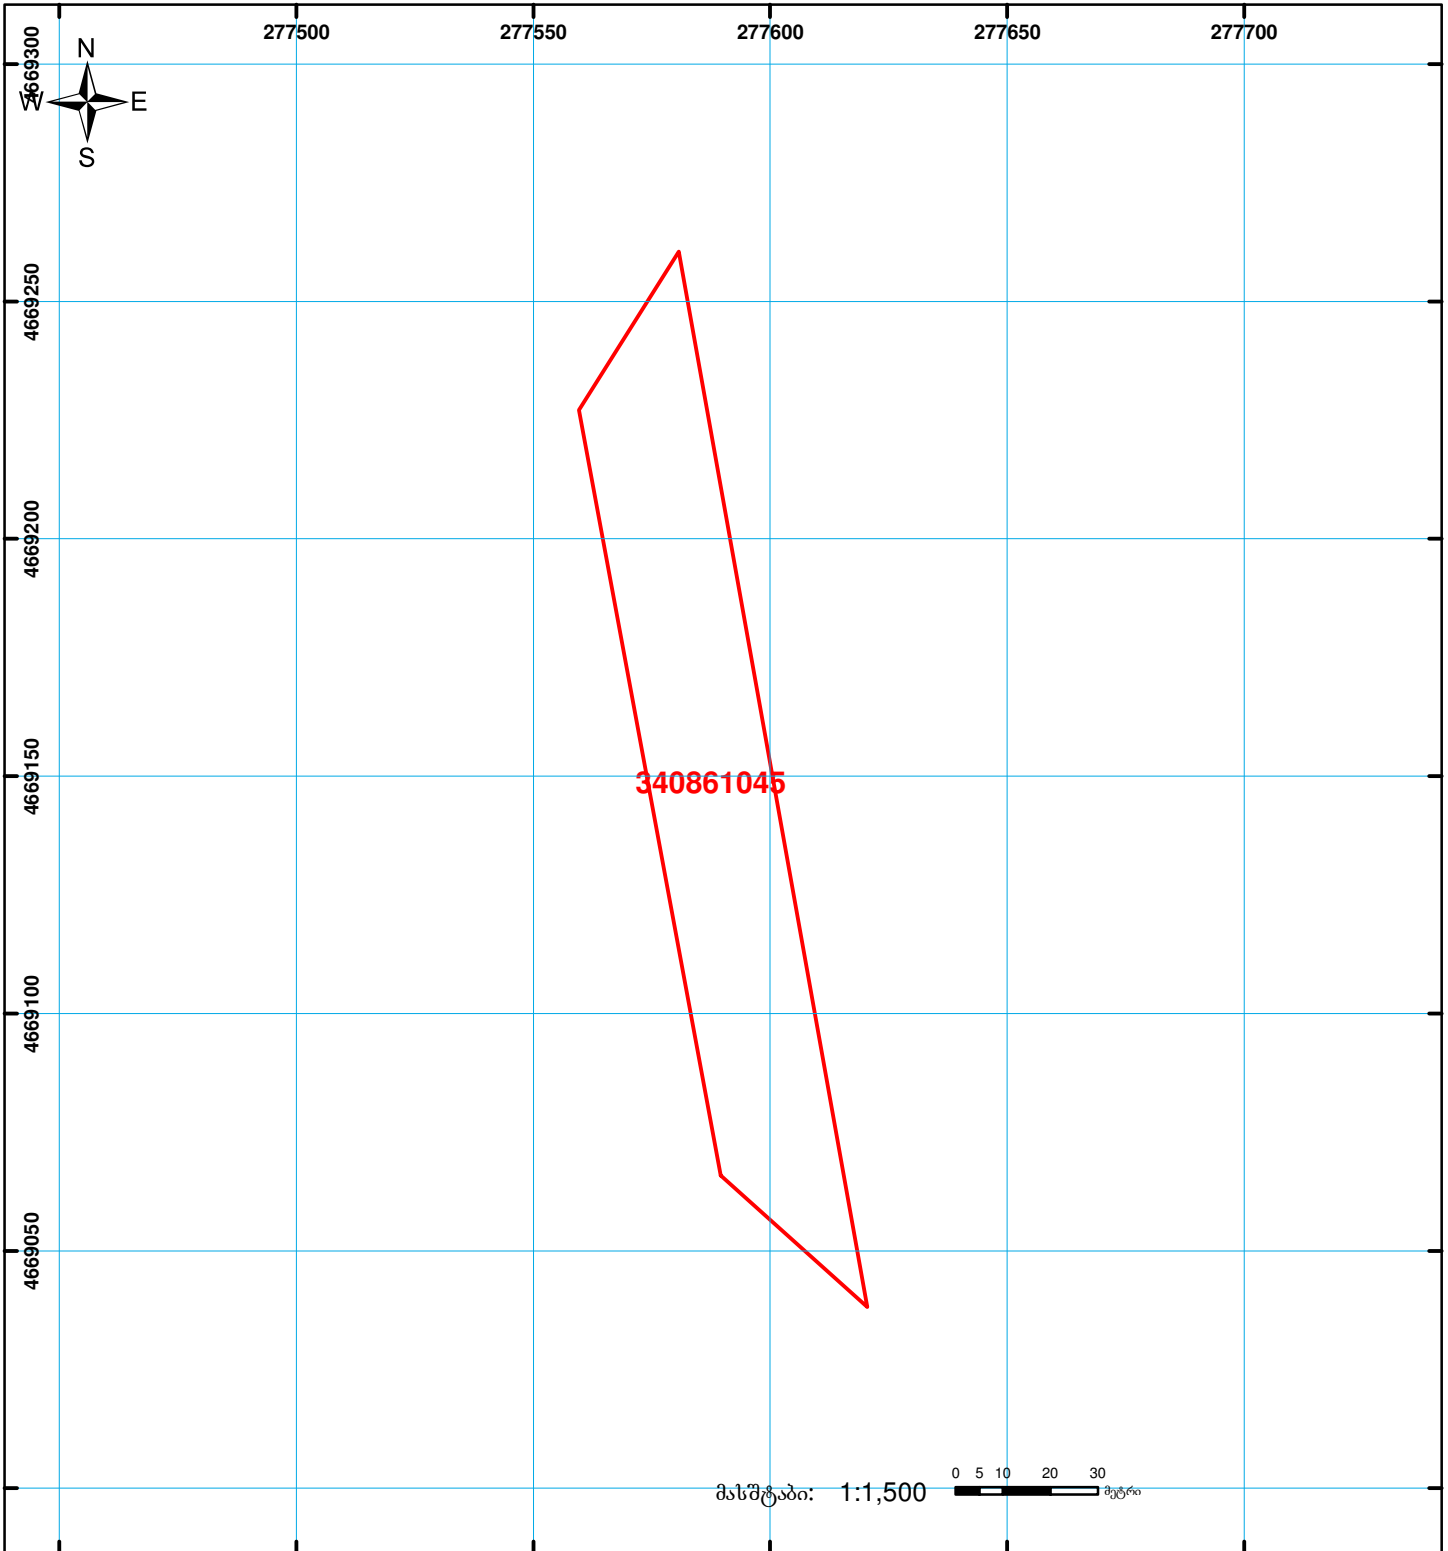

საქართველოს იუსტიციის სამინისტრო
საჯარო რეგისტრის ეროვნული სააგენტო
საკადასტრო გეგმა

მიწის ნაკვეთის საკადასტრო კოდი: 34 08 61 045
ბანცხალების რეგისტრაციის ნომერი: 882014212801
მიწის ნაკვეთის ფართობი: 5087 კვ.მ.
დანიშნულება: სასოფლო-სამეურნეო
კატეგორია:
მომზადების თარიღი: 28.04.14



| | | | | | | | |
|--|--|--|--------------------|--|--------------------|-----|--------------------------------|
| | შენიშნა-ნაგებობა, პირობითი ნომერი/სართულიანობა | | ვალდებულება | | ხაზობრივი ნაგებობა | | 000 |
| | მიწის ნაკვეთის საკადასტრო საზღვარი | | მშენებარე ნაგებობა | | | UTM | (საერთაშორისო) სისტემის კოორდ. |