


მიწის ნაკვეთის საკადასტრო კოდი: 720510029
 განცხადების რეგისტრაციის ნომერი: 892023281487
 მიწის ნაკვეთის ფართობი: 1200 კვ.მ.
 დანიშნულება:

მომზადების თარიღი: 14.02.24

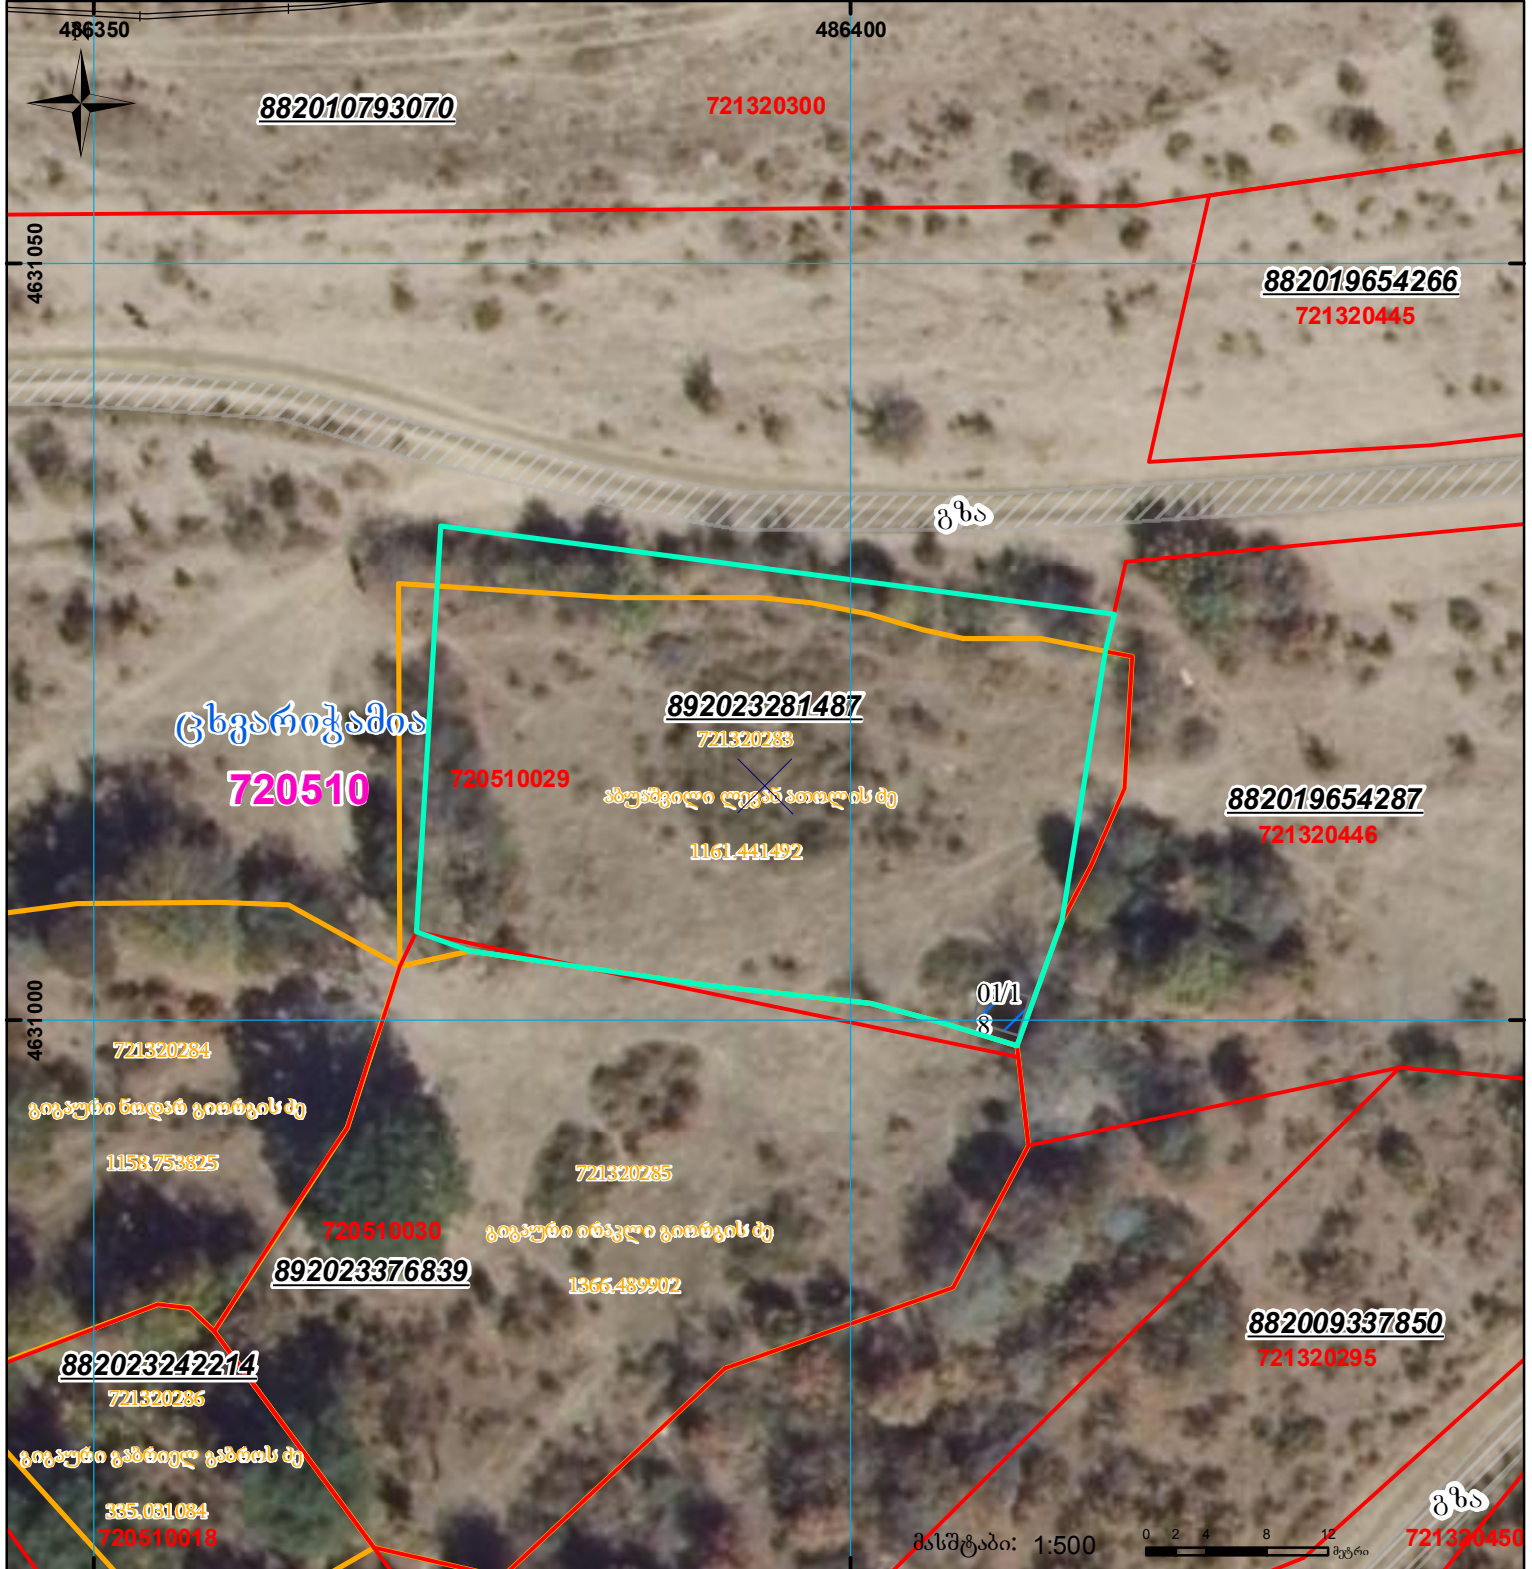

	შენიშვნა-ნაგებობა, პირობითი ნომერი/სართულიანობა		ვალდებულება		სარეგისტრაციოდ წარმოდგენილი ნაკვეთი
	მიწის ნაკვეთის საკადასტრო საზღვარი		შუენებარე ნაგებობა		საზობრევი ნაგებობა

UTM (საერთაშორისო) სისტემის კოორდ.