



# საკადასტრო გეგმა

საჯარო რეესტრის ეროვნული  
სააგენტო

საკადასტრო კოდი: **72.13.50.042**

ნაკვეთის დანიშნულება:


**სასოფლო-სამეურნეო**

განცხადების ნომერი: **882019789339**

ფართობი:

**1500 კვ.მ (WGS 84 / UTM zone 38N)**

მომზადების თარიღი: **08/10/2019**

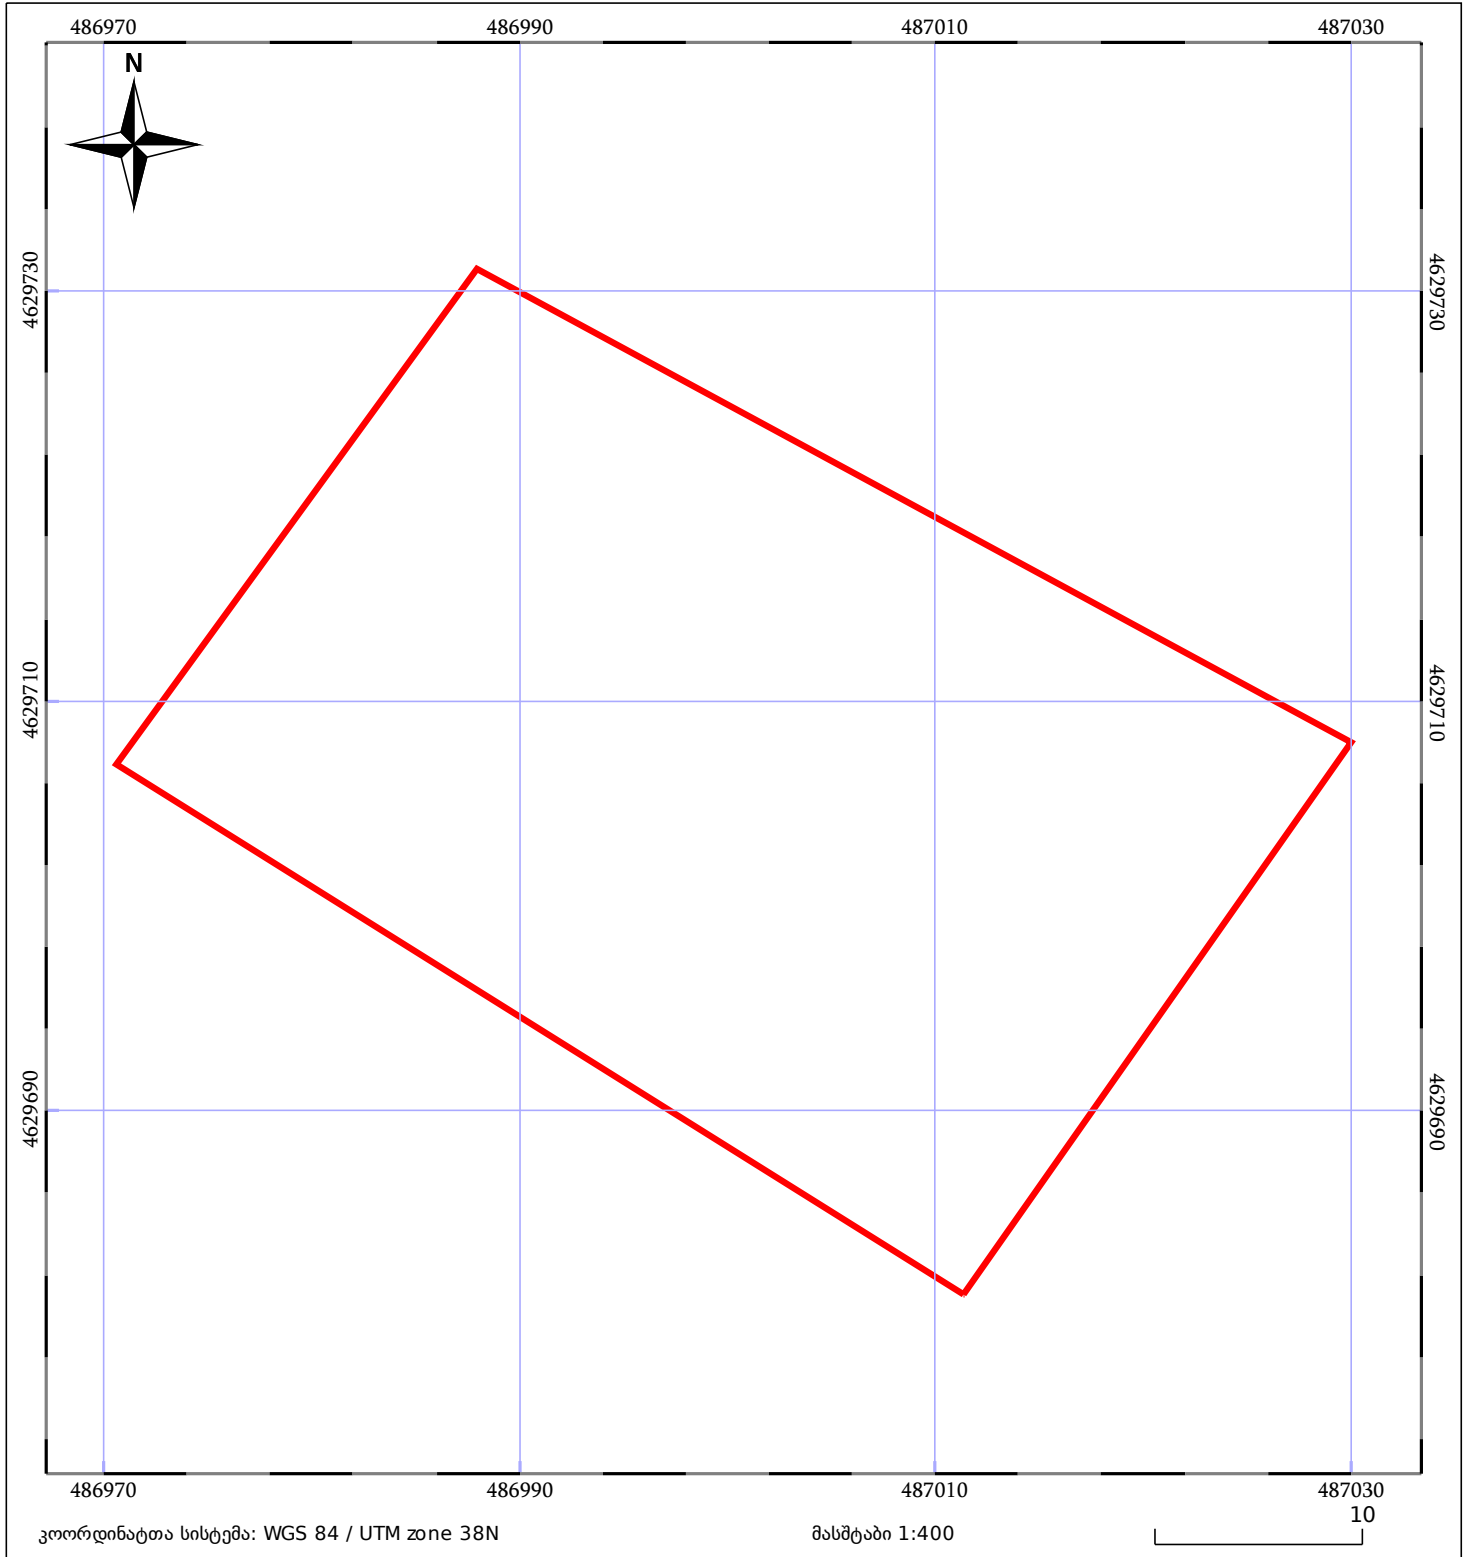

05/25 მშენებარე ნაგებობა	05/25 მენობა/ნაგებობა	ტყის ფონდი
ნაკვეთის საკადასტრო საზღვარი	ხაზობრივი ნაგებობა	ვალდებულება