



საკადასტრო გეგმა

საჯარო რეესტრის ეროვნული
სააგენტო

საკადასტრო კოდი: **51.01.60.030**

განცხადების ნომერი: **882023092681**


მომზადების თარიღი: **09/02/2023**

ნაკვეთის დანიშნულება:

ფართობი:

არასასოფლო სამეურნეო

1047 კვ.მ (WGS 84 / UTM zone 38N)

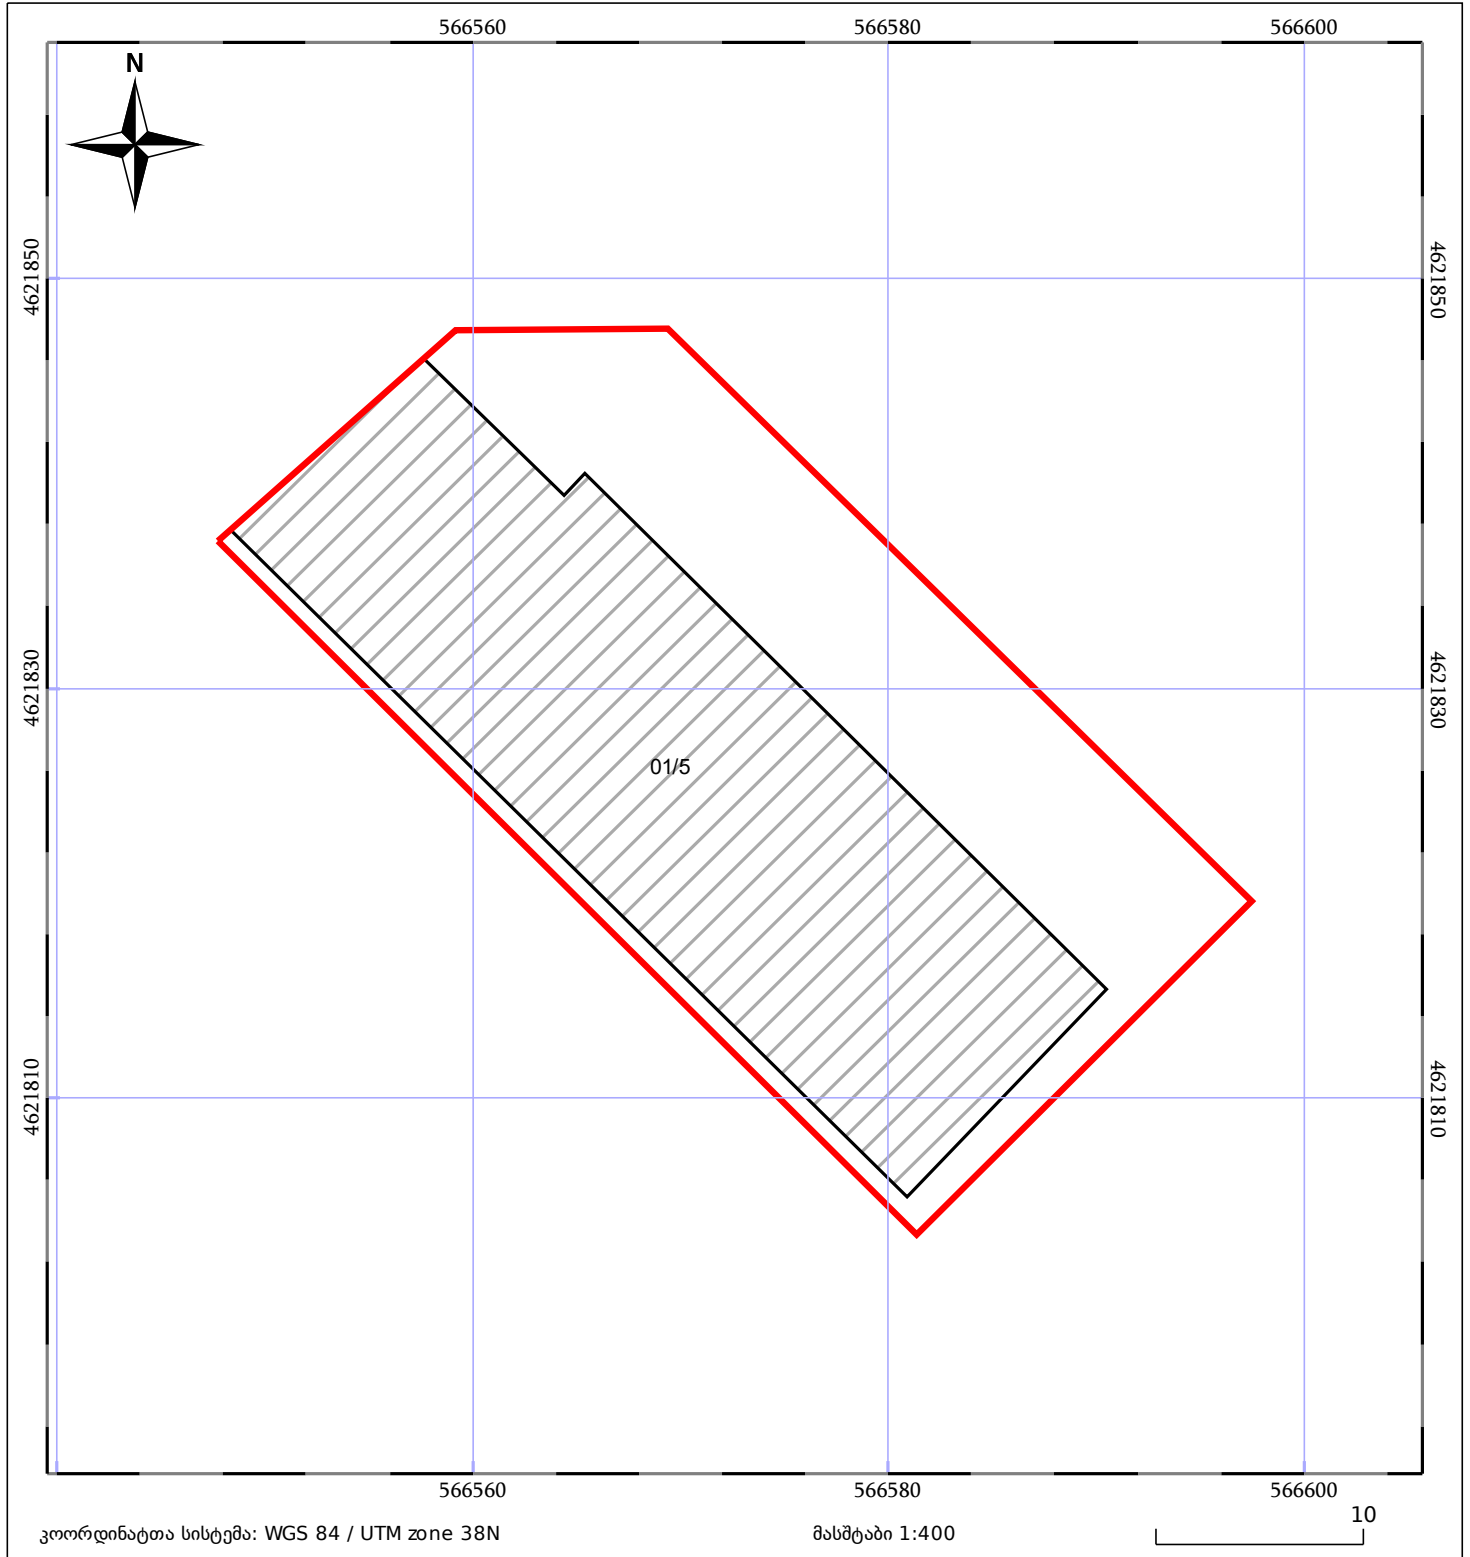

05/25	მშენებარე ნაგებობა		ნაკვეთის საკადასტრო საზღვარი	05/25	შენობა/ნაგებობა
	საზღვარი ნაგებობა		ტყის ფონდი		ვალდებულება