



# საკადასტრო გეგმა

საჯარო რეესტრის ეროვნული  
სააგენტო

საკადასტრო კოდი: **22.28.10.254**

ნაკვეთის დანიშნულება:

სასოფლო-სამეურნეო


განცხადების ნომერი: **882020927504**

ფართობი:

**2501 კვ.მ (WGS 84 / UTM zone 38N)**

მომზადების თარიღი: **29/04/2021**

**2500 კვ.მ (WGS 84 / UTM zone 37N)**

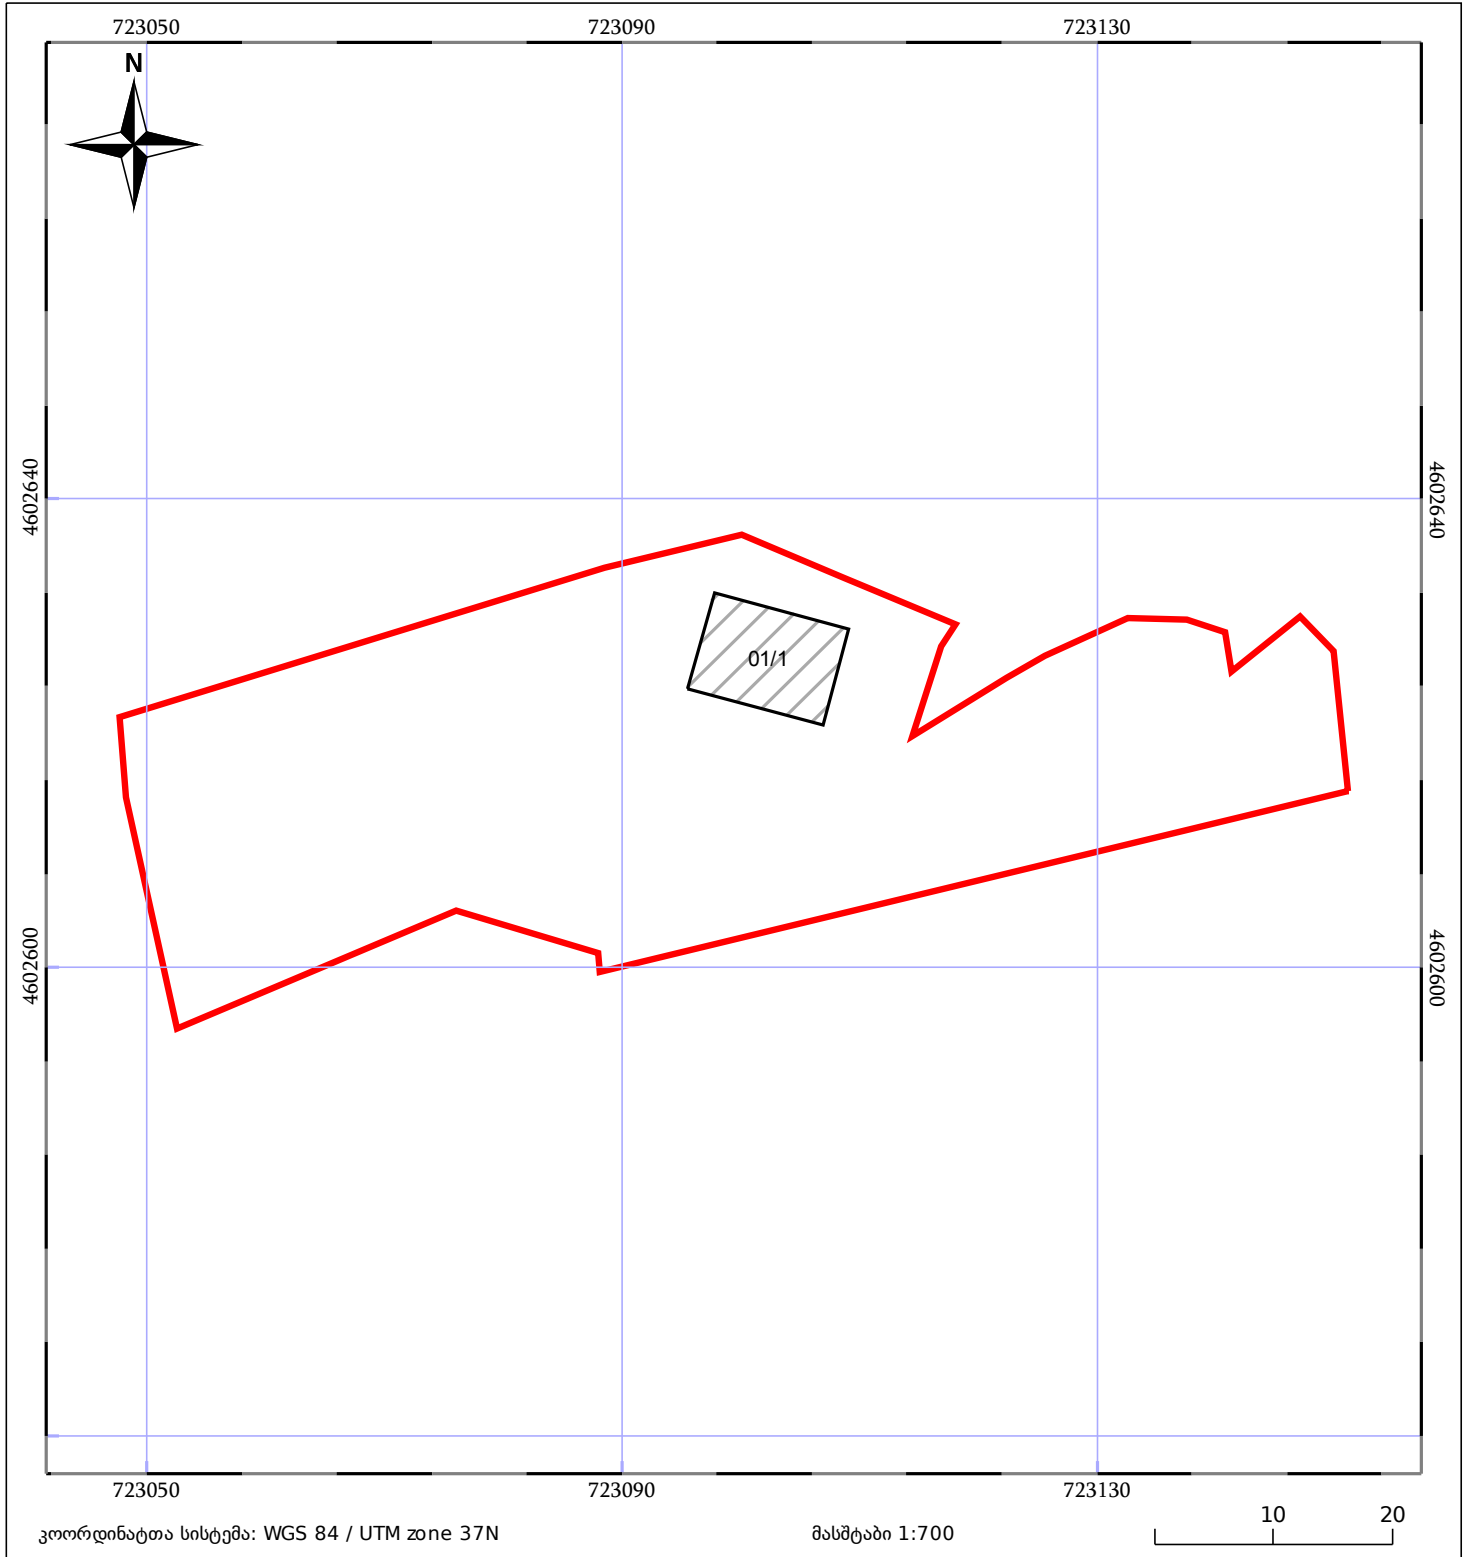

05/25 მშენებარე ნაგებობა	05/25 მენობა/ნაგებობა	ტყის ფონდი
ნაკვეთის საკადასტრო საზღვარი	ხაზობრივი ნაგებობა	ვალდებულება