


მიწის ნაკვეთის საკადასტრო კოდი:
 განცხადების რეგისტრაციის ნომერი:
 მიწის ნაკვეთის ფართობი:
 დანიშნულება:
 მომზადების თარიღი:

730529796
882021813222
 878 კვ.მ.
 24.09.21

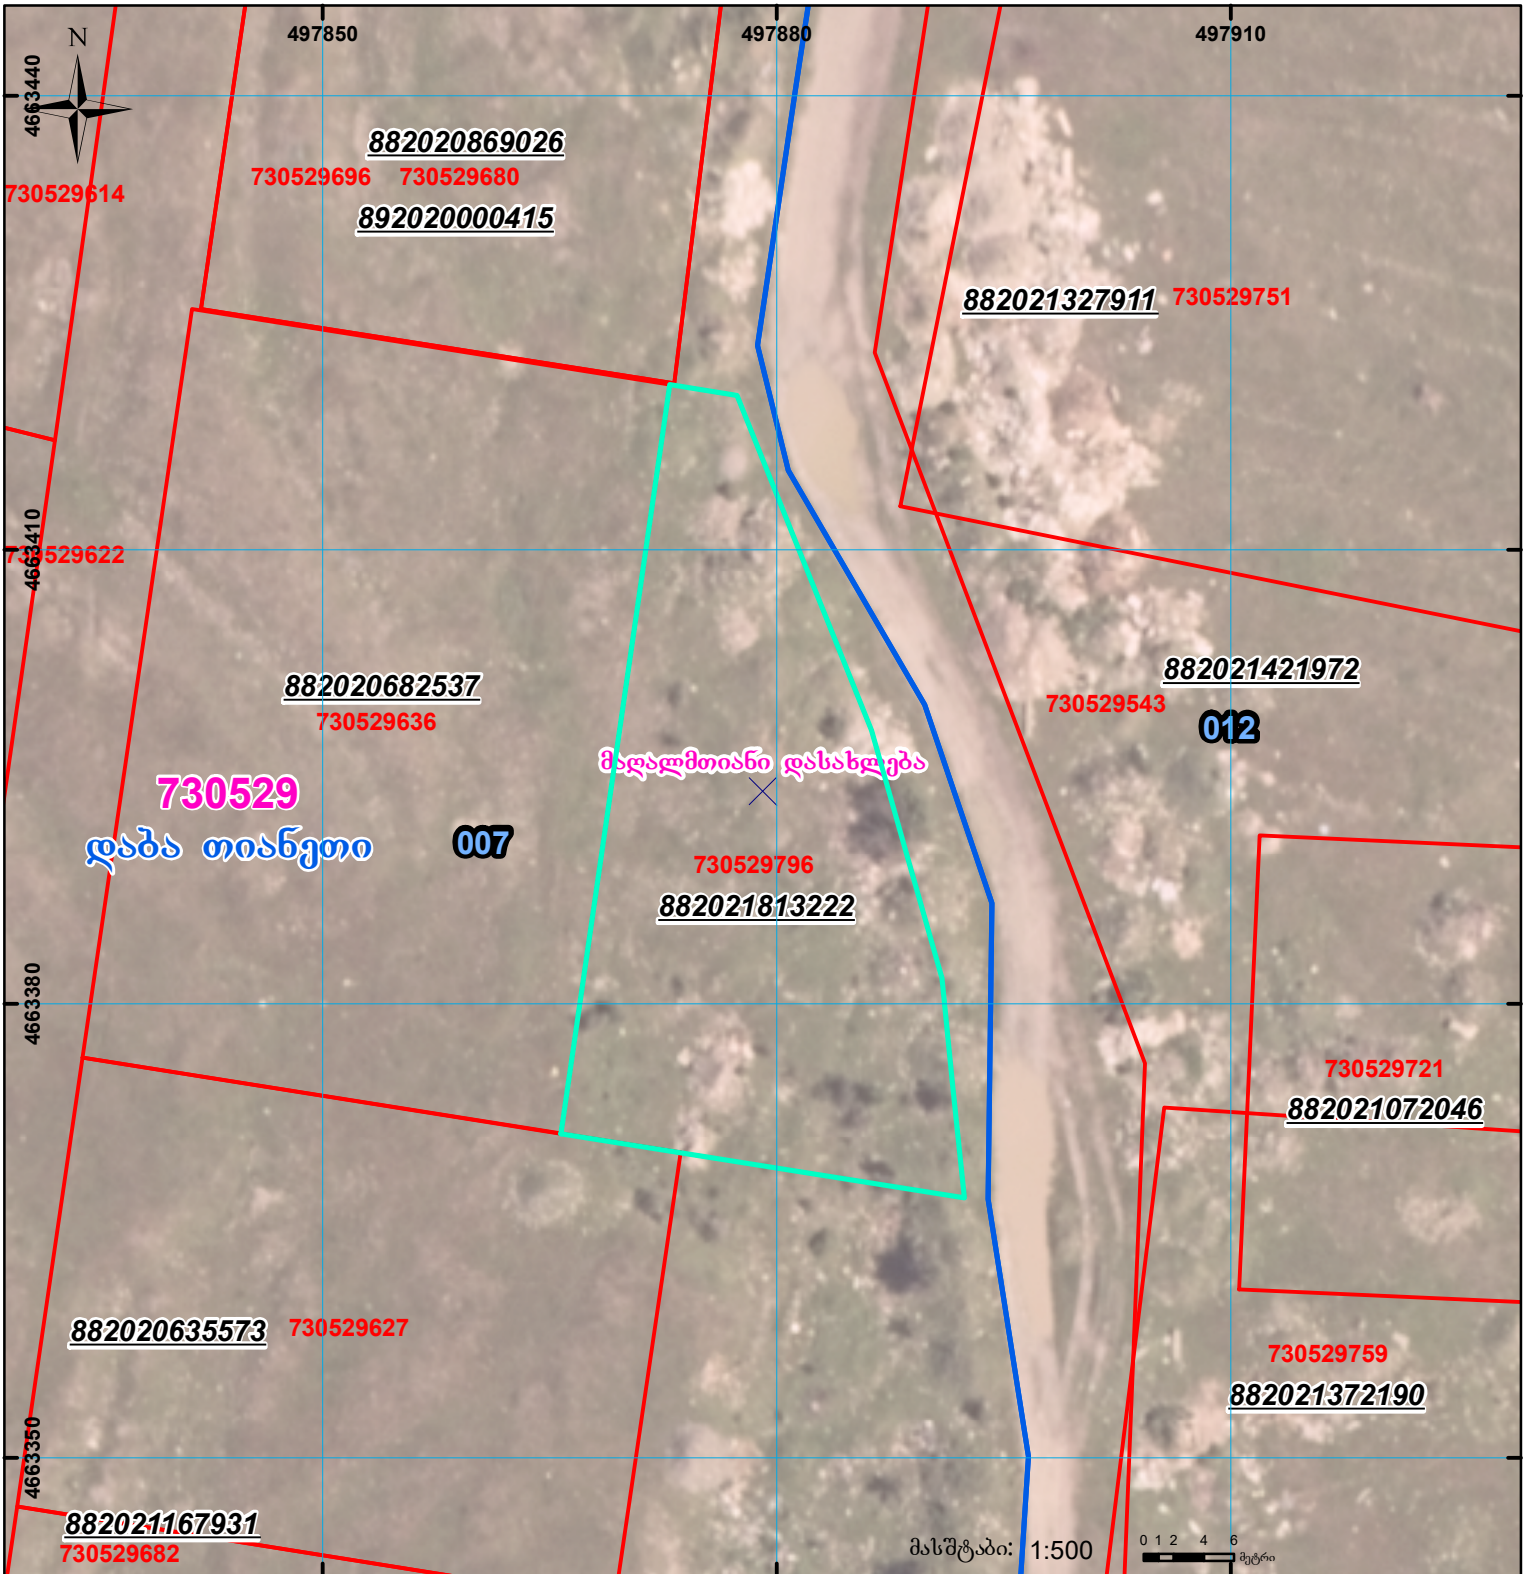

შენიშვნა-ნაგებობა,
 პირობითი ნომერი/სართულიანობა



ვალდებულება

სარეგისტრაციოდ წარმოდგენილი ნაკვეთი



მიწის ნაკვეთის საკადასტრო საზღვარი



შუენებარე ნაგებობა



ხაზობრივი ნაგებობა

UTM

(საერთაშორისო)
 სისტემის კოორდ.