



## საკადასტრო გეგმა

საჯარო რეესტრის ეროვნული  
სააგენტო

საკადასტრო კოდი: **02.01.04.450**

განცხადების ნომერი: **882019595486**


მომზადების თარიღი: **29/07/2019**

ნაკვეთის დანიშნულება:

ფართობი:

სასოფლო-სამეურნეო(სახნავი)

**900 კვ.მ (WGS 84 / UTM zone 38N)**

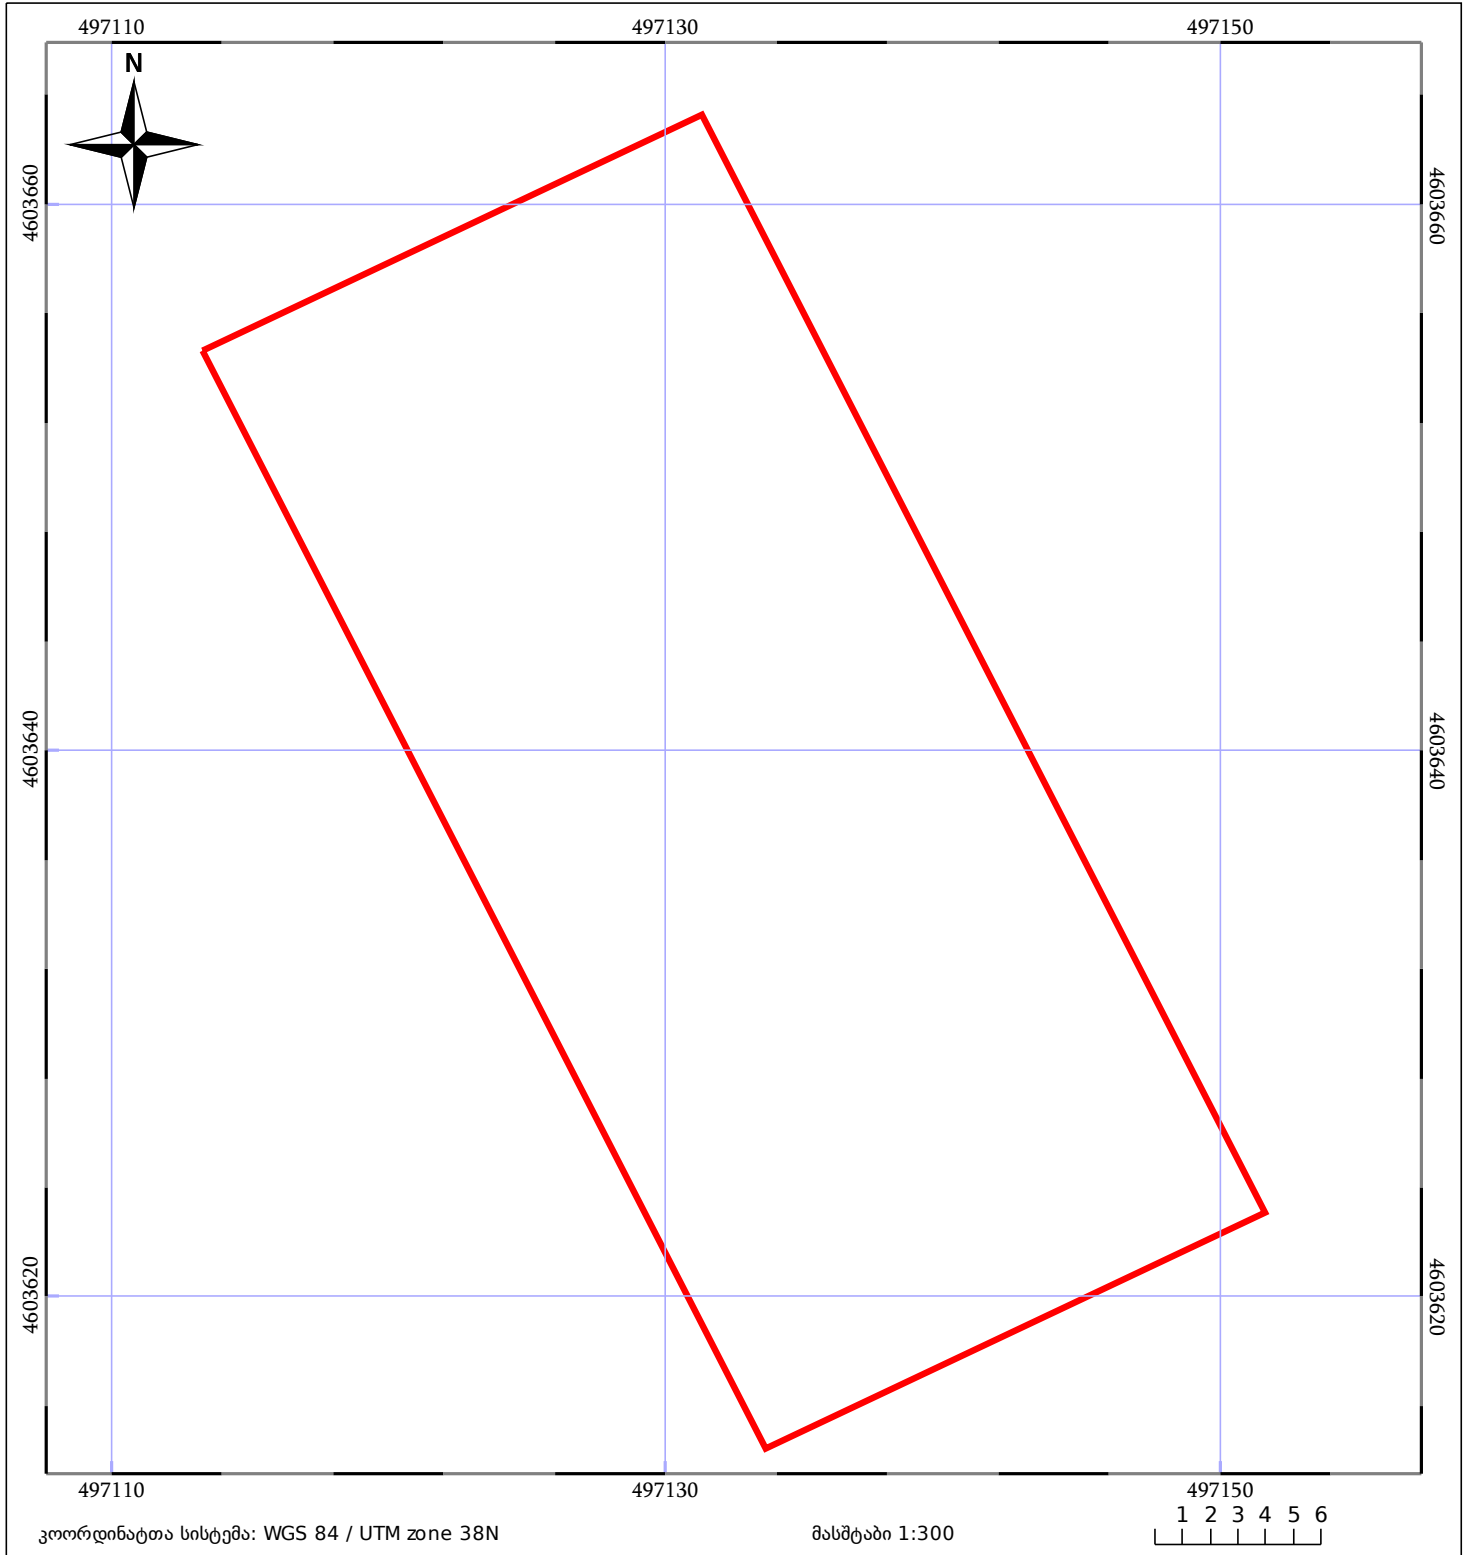

|       |                              |       |                         |  |             |
|-------|------------------------------|-------|-------------------------|--|-------------|
| 05/25 | მშენებარე ნაგებობა           | 05/25 | შენობა/ნაგებობა         |  | ტყის ფონდი  |
|       | ნაკვეთის საკადასტრო საზღვარი |       | საზოგადოებრივი ნაგებობა |  | ვალდებულება |