


სიტუაციური ნახაზი  
**ორთოზე მდინარის კალაპოტი არ ჩანს**  
**შესაბამისად ნაკვეთი დაუკორექტირე საგრაუდო დამორებით**

მიწის ნაკვეთის საკადასტრო კოდი: 715646 095  
 განცხადების რეგისტრაციის ნომერი: 882022670929  
 მიწის ნაკვეთის ფართობი: 2463 კვ.მ.  
 დანიშნულება:  
 მომზადების თარიღი: 22.05.23

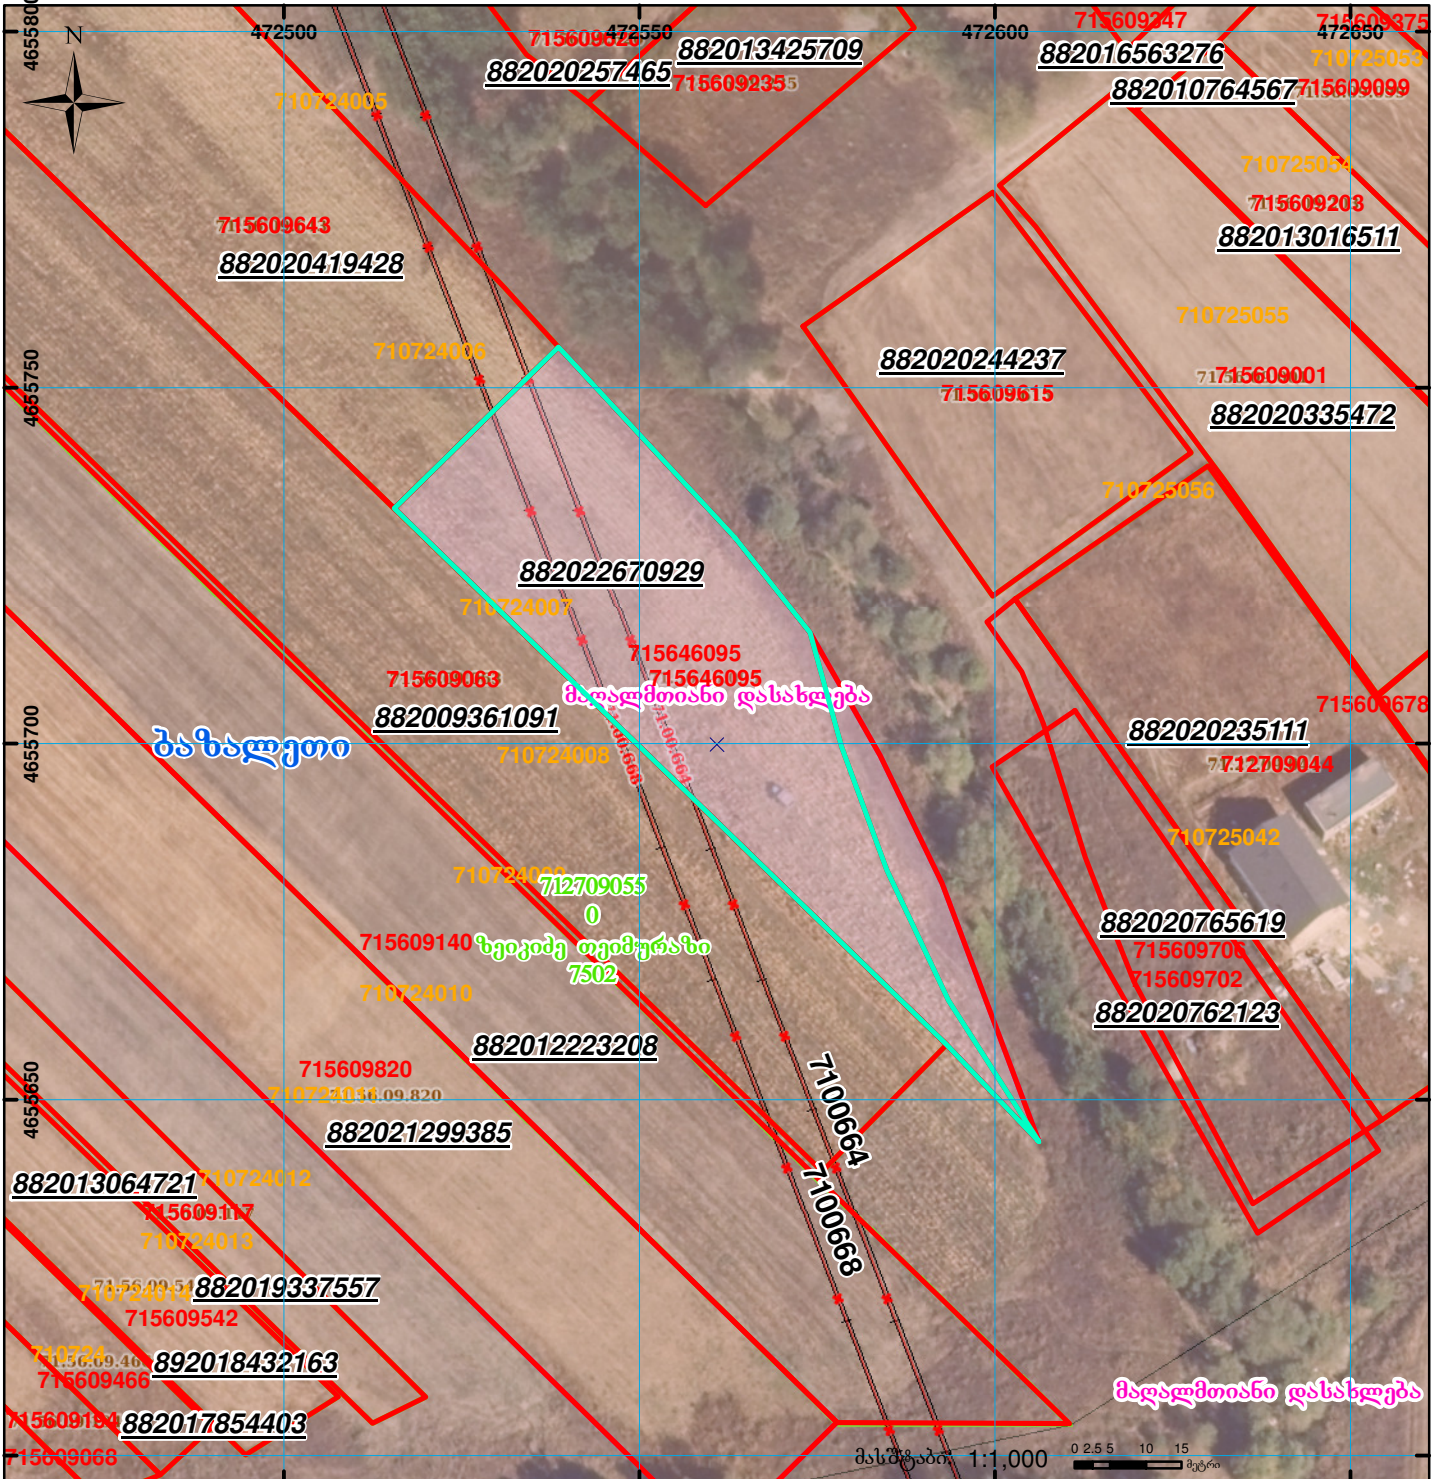

	შენიშვნა-ნაკვეთობა, პირობითი ნომერი/სართულიანობა		ვალდებულება		სარეგისტრაციოდ წარმოდგენილი ნაკვეთი
	მიწის ნაკვეთის საკადასტრო საზღვარი		მშენებარე ნაკვეთობა		საზობრივი ნაკვეთობა

UTM (საერთაშორისო) სისტემის კოორდ. 00°0' 0.00'