


მიწის ნაკვეთის საკადასტრო კოდი: 72 04 03 496
 განცხადების რეგისტრაციის ნომერი: 892017131420
 მიწის ნაკვეთის ფართობი: 715 კვ.მ.
 მომზადების თარიღი: 26.12.17

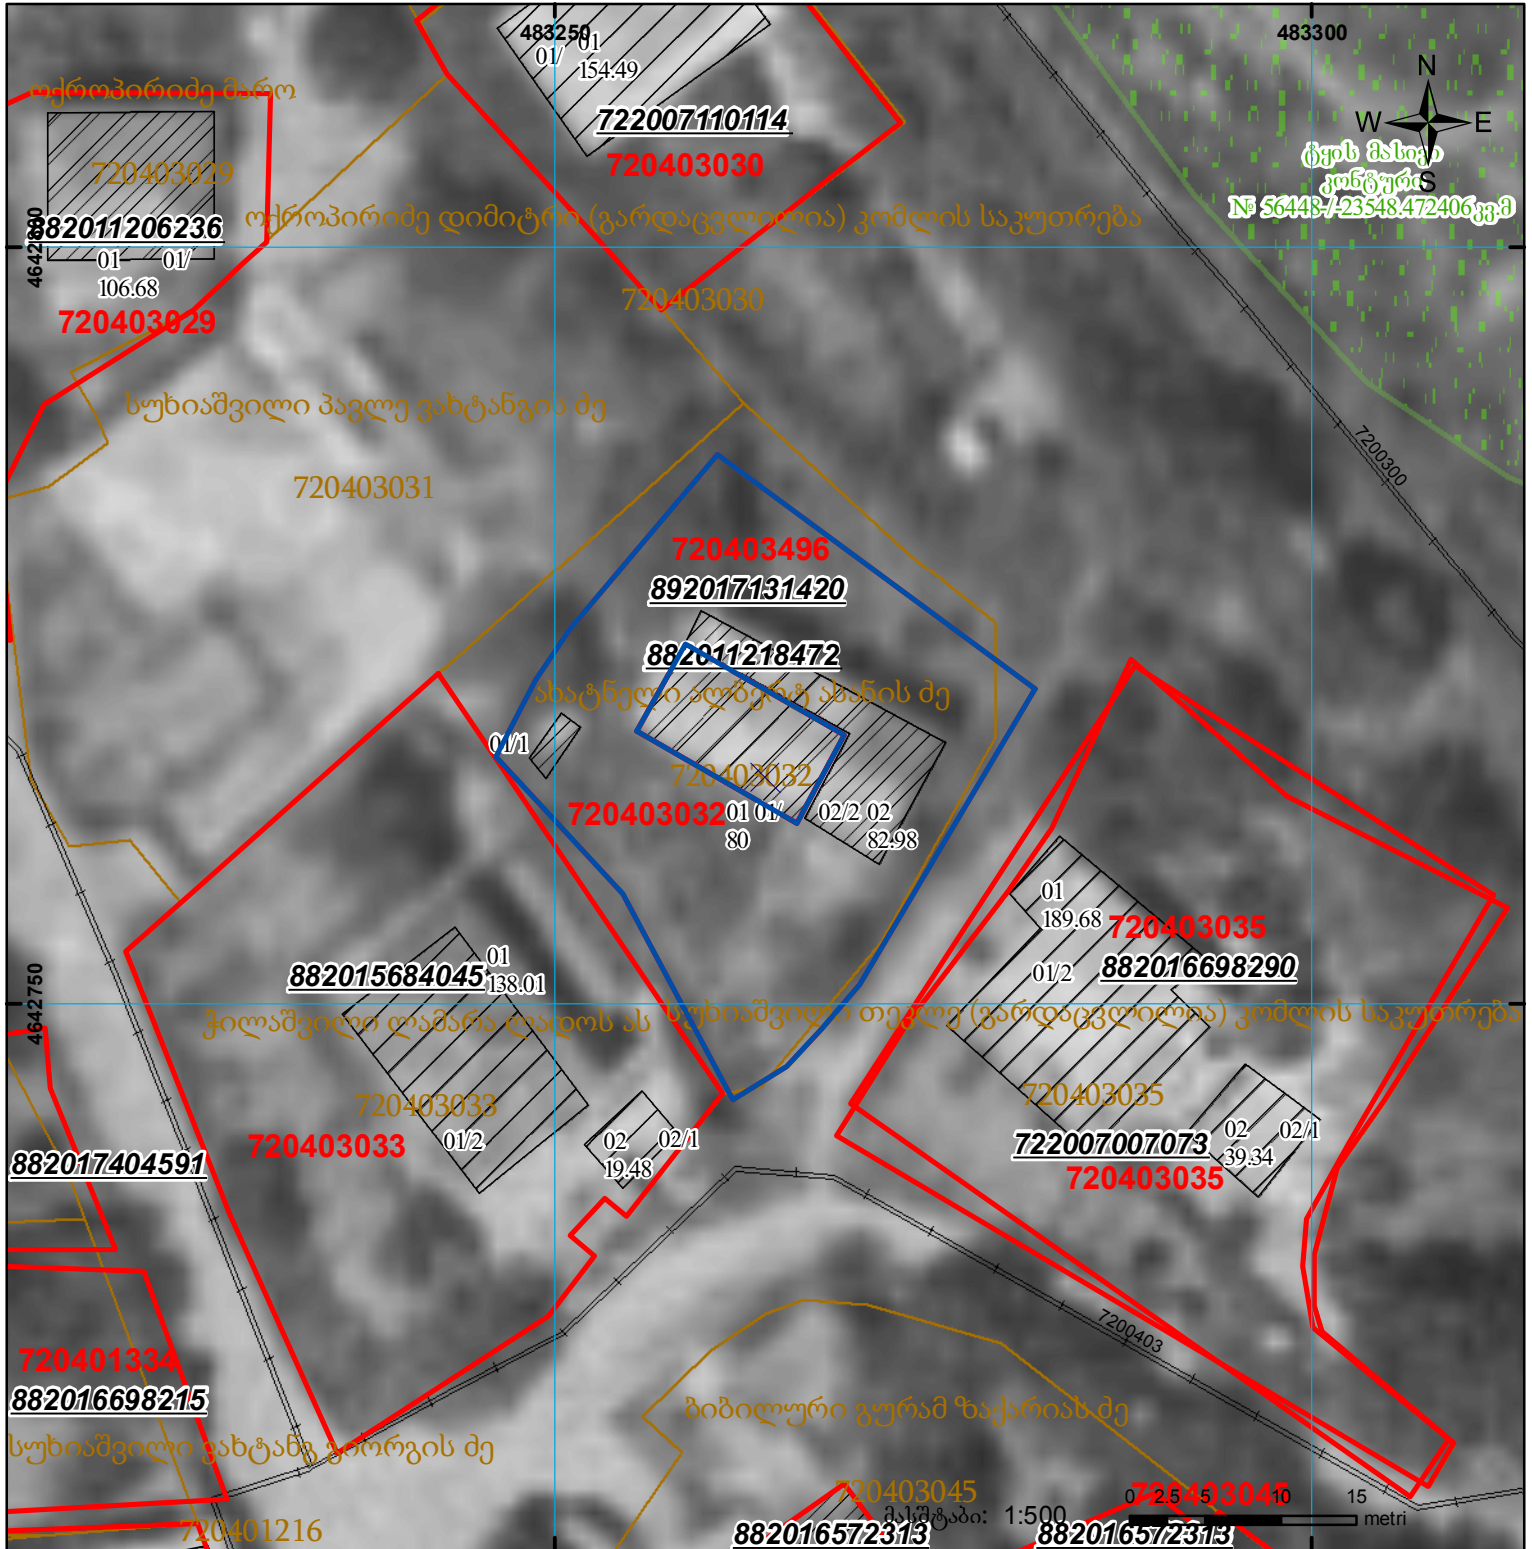

	შენიშნული ნაკვეთი, პირობითი ნომერი/სართულიანობა		კალდებულება		საზოგადოებრივი ნაკვეთი
	მიწის ნაკვეთის საკადასტრო საზღვარი		შენიშნული ნაკვეთი		

UTM (საერთაშორისო) სისტემის კოორდ.