



საკადასტრო გეგმა

საჯარო რეესტრის ეროვნული
სააგენტო

საკადასტრო კოდი: **72.06.18.131.140**

ნაკვეთის დანიშნულება:

სასოფლო-სამეურნეო

განცხადების ნომერი: **882024867981**


ფართობი:

704 კვ.მ (WGS 84 / UTM zone 38N)

მომზადების თარიღი: **17/06/2024**

ვალდებულების ფართობი:

141 კვ.მ (WGS 84 / UTM zone 38N)

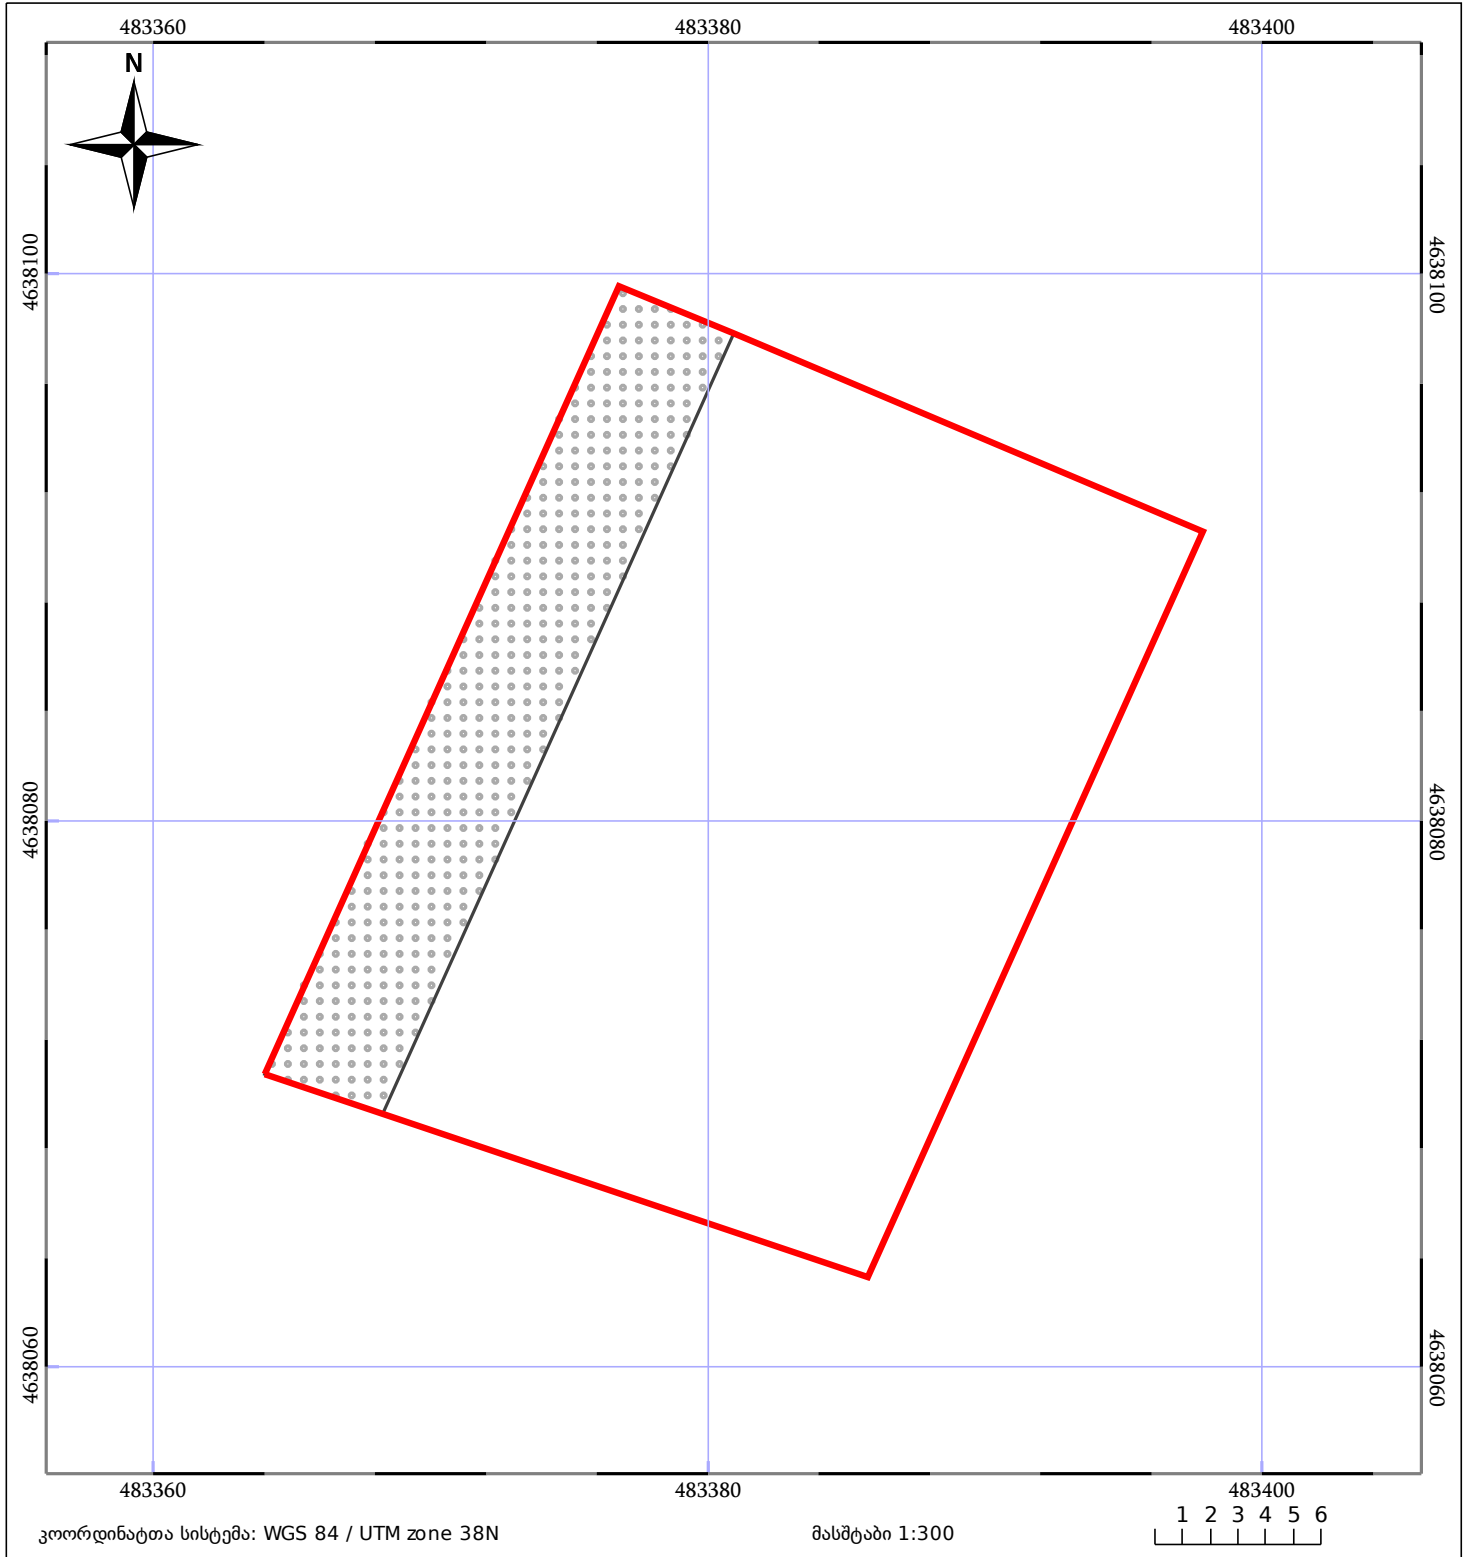

| | | |
|--------------------|------------------------------|-----------------|
| მშენებარე ნაგებობა | ნაკვეთის საკადასტრო საზღვარი | მენობა/ნაგებობა |
| საზღვრული ნაგებობა | ტყის ფონდი | ვალდებულება |